



Ravenna

by HASAM





Ravenna
by HASAM



Ravenna

by HASAM



Ravenna

by HASAM



Ravenna

by HASAM



Ravenna

by HASAM

Ravenna

by HASAM




502B

Apartamento com 2 suítes + lavabo.
Insolação da tarde.
84,26m² privativos.



Ravena
by HASAM


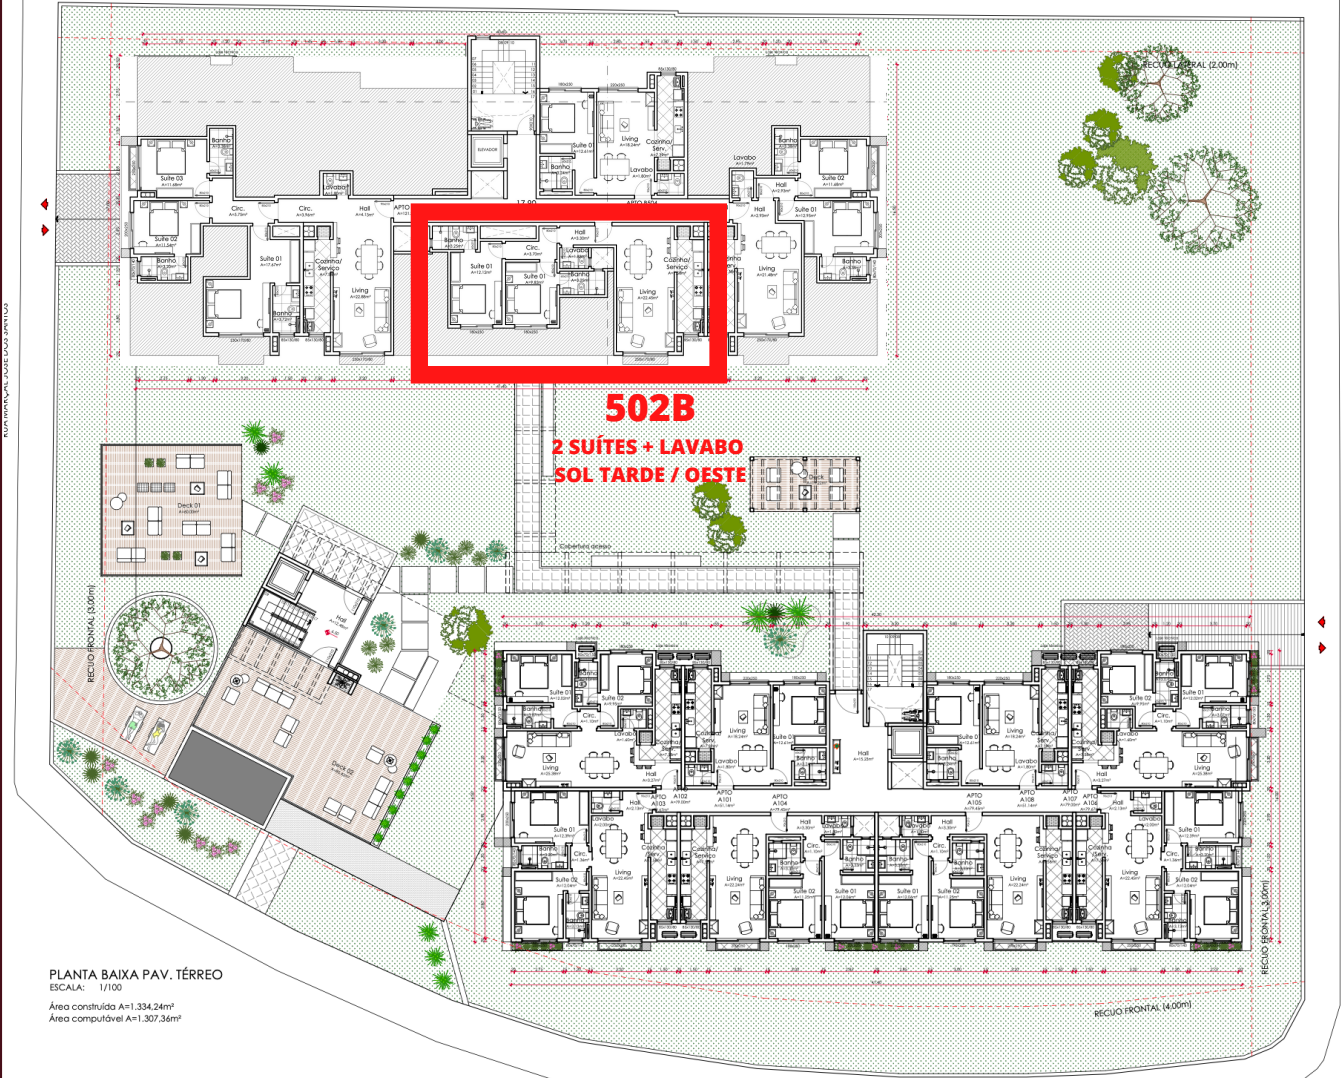



PLANTA BAIXA PAV. TÉRREO
 ESCALA: 1/100
 Área construída A=1.334,24m²
 Área computável A=1.307,36m²

RUA VISCONDE DE MAUÁ

502B

APTO B502
 A=84,26m²

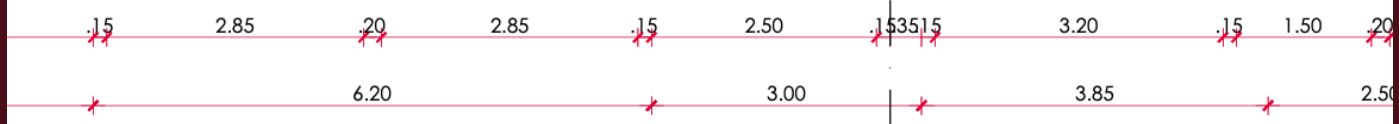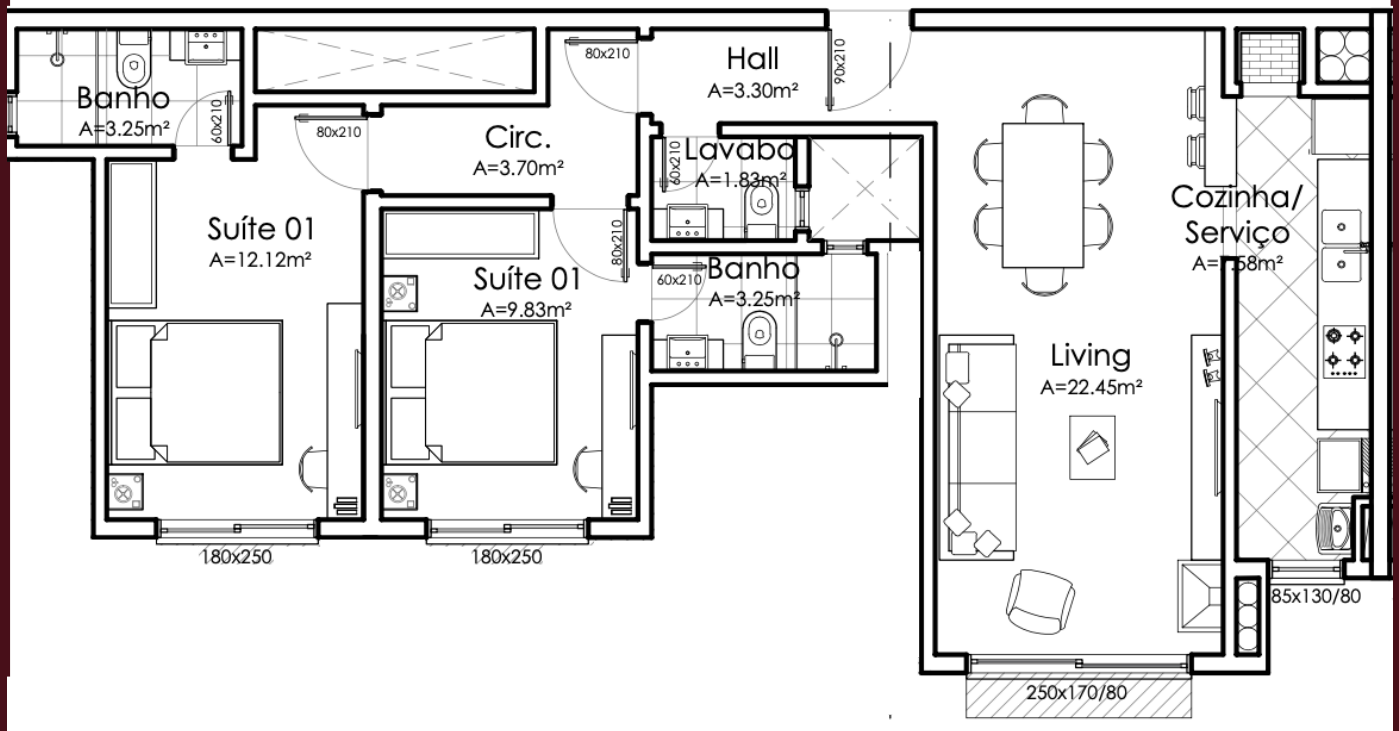

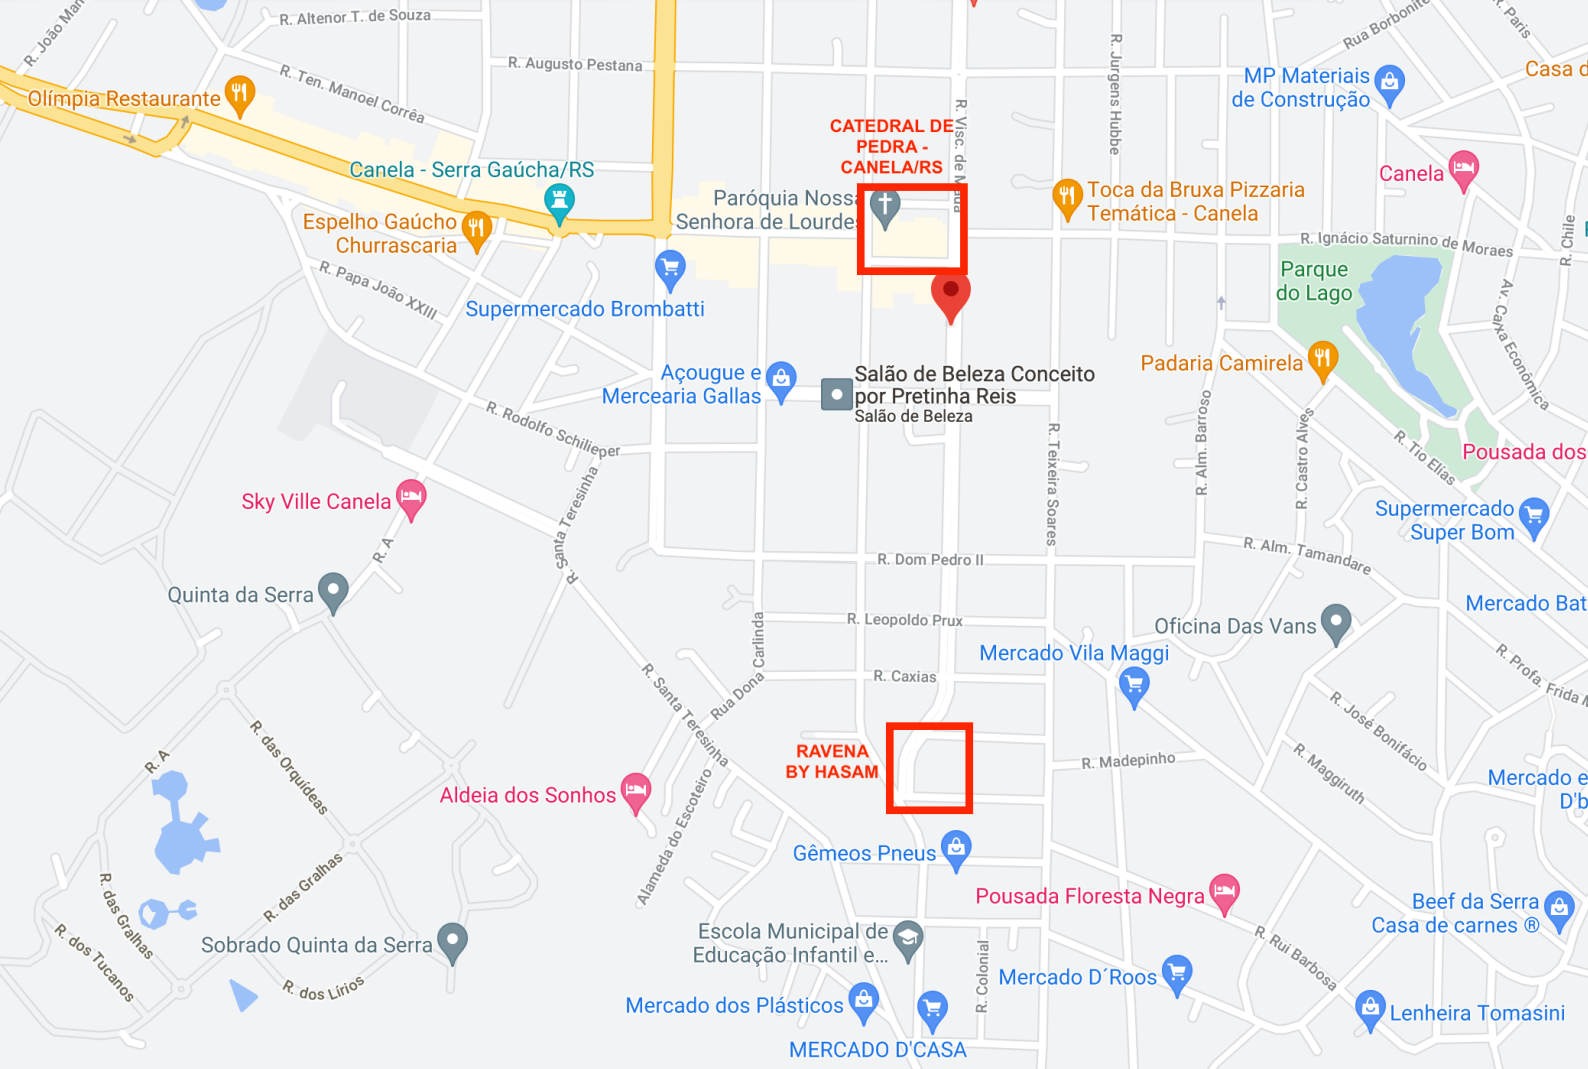

Ravena

by HASAM