


6 Corte A-A
Esc. 1:100

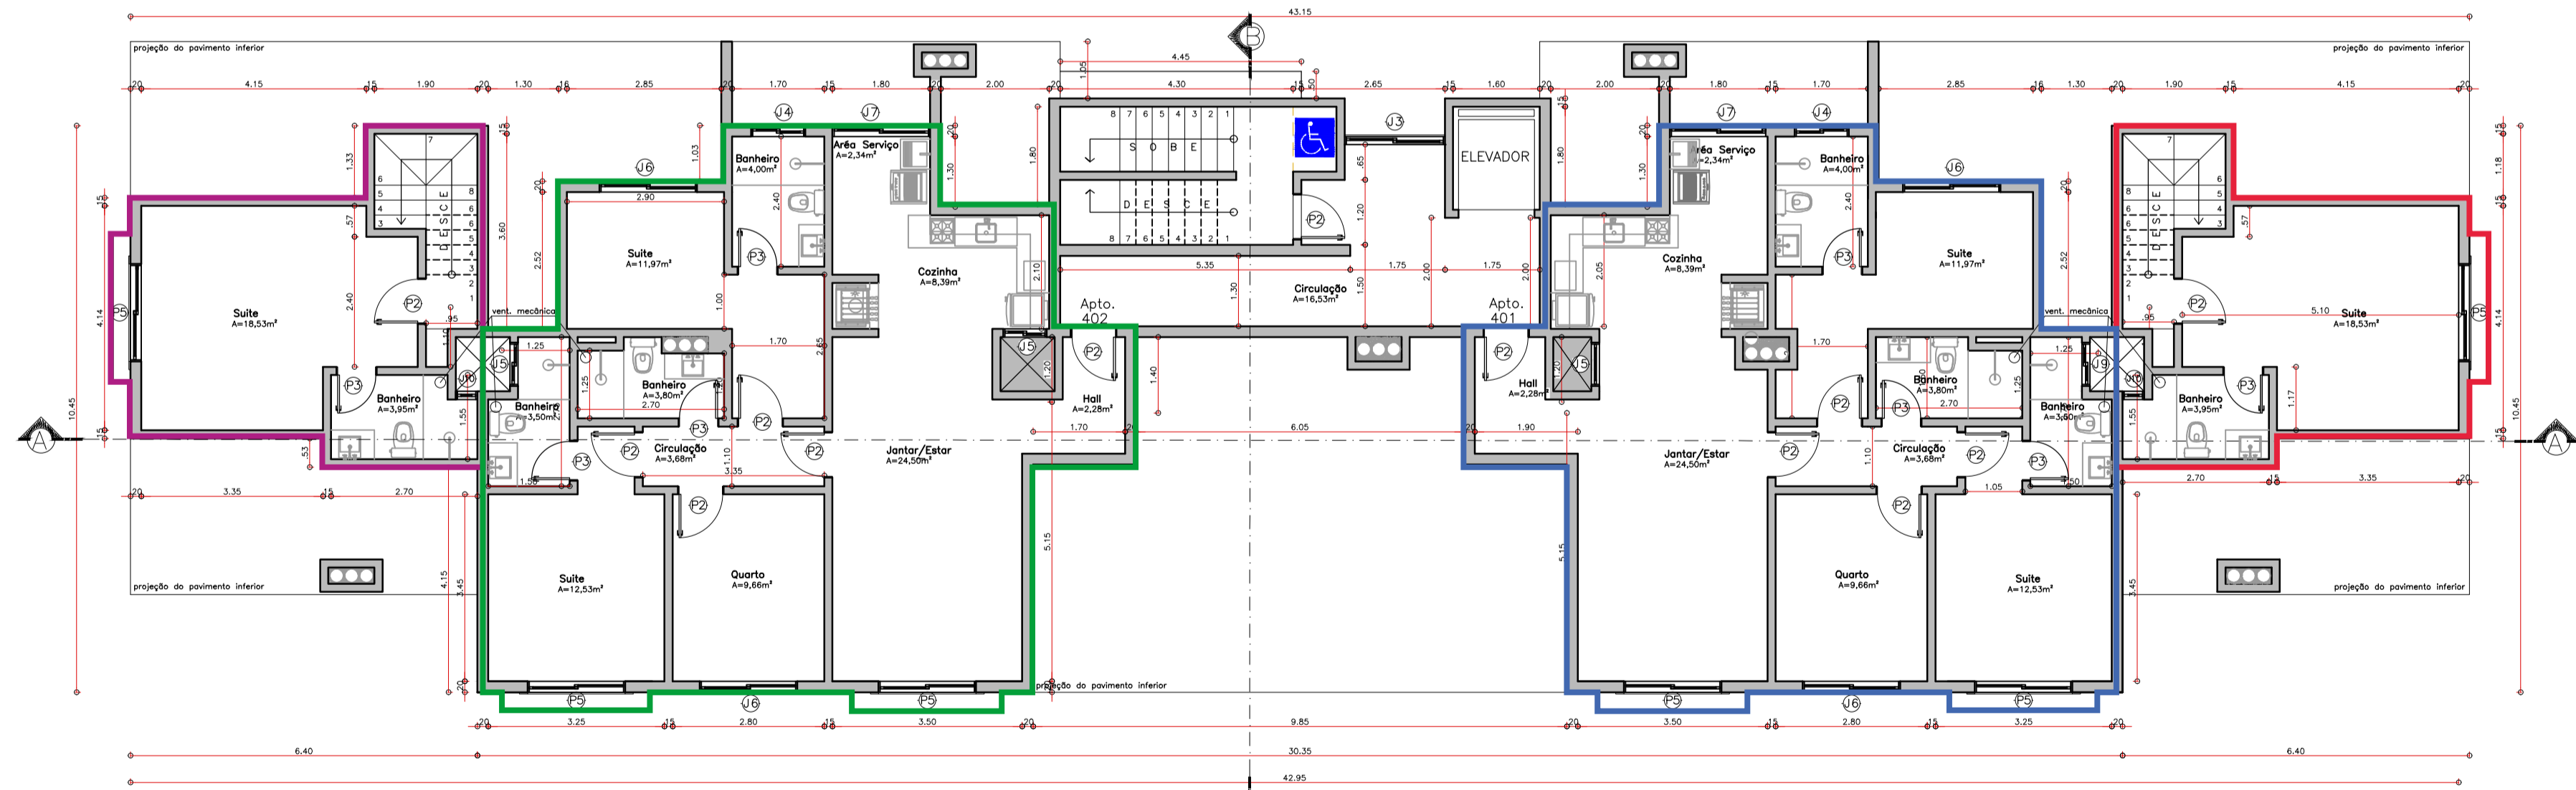

5 Planta Baixa - SUBTELHADO
Esc. 1:100

PROJETO DE ARQUITETURA		PRANCHA 3/6
OBRA: EDIFÍCIO RESIDENCIAL MULTIFAMILIAR		
PLANTA: PLANTA BAIXA SUBTELHADO E CORTE A-A		
ENDEREÇO: RUA PAUL HARRIS, LOTE 18, QUADRA Z-2, CENTRO, CANELA - RS		
ESCALA: INDICADA	DATA: JUN/2021	RESP. TÉCNICO: Rodrigo Luiz Ramos Neves CAU 889535-0
PROPRIETÁRIO: PS2D ADMINISTRAÇÃO E PARTICIPAÇÕES S/A CNPJ 26.285.621/0001-52		
		AUTOR PROJETO: Rodrigo Luiz Ramos Neves CAU 889535-0