RUA DANTON CORRÊA

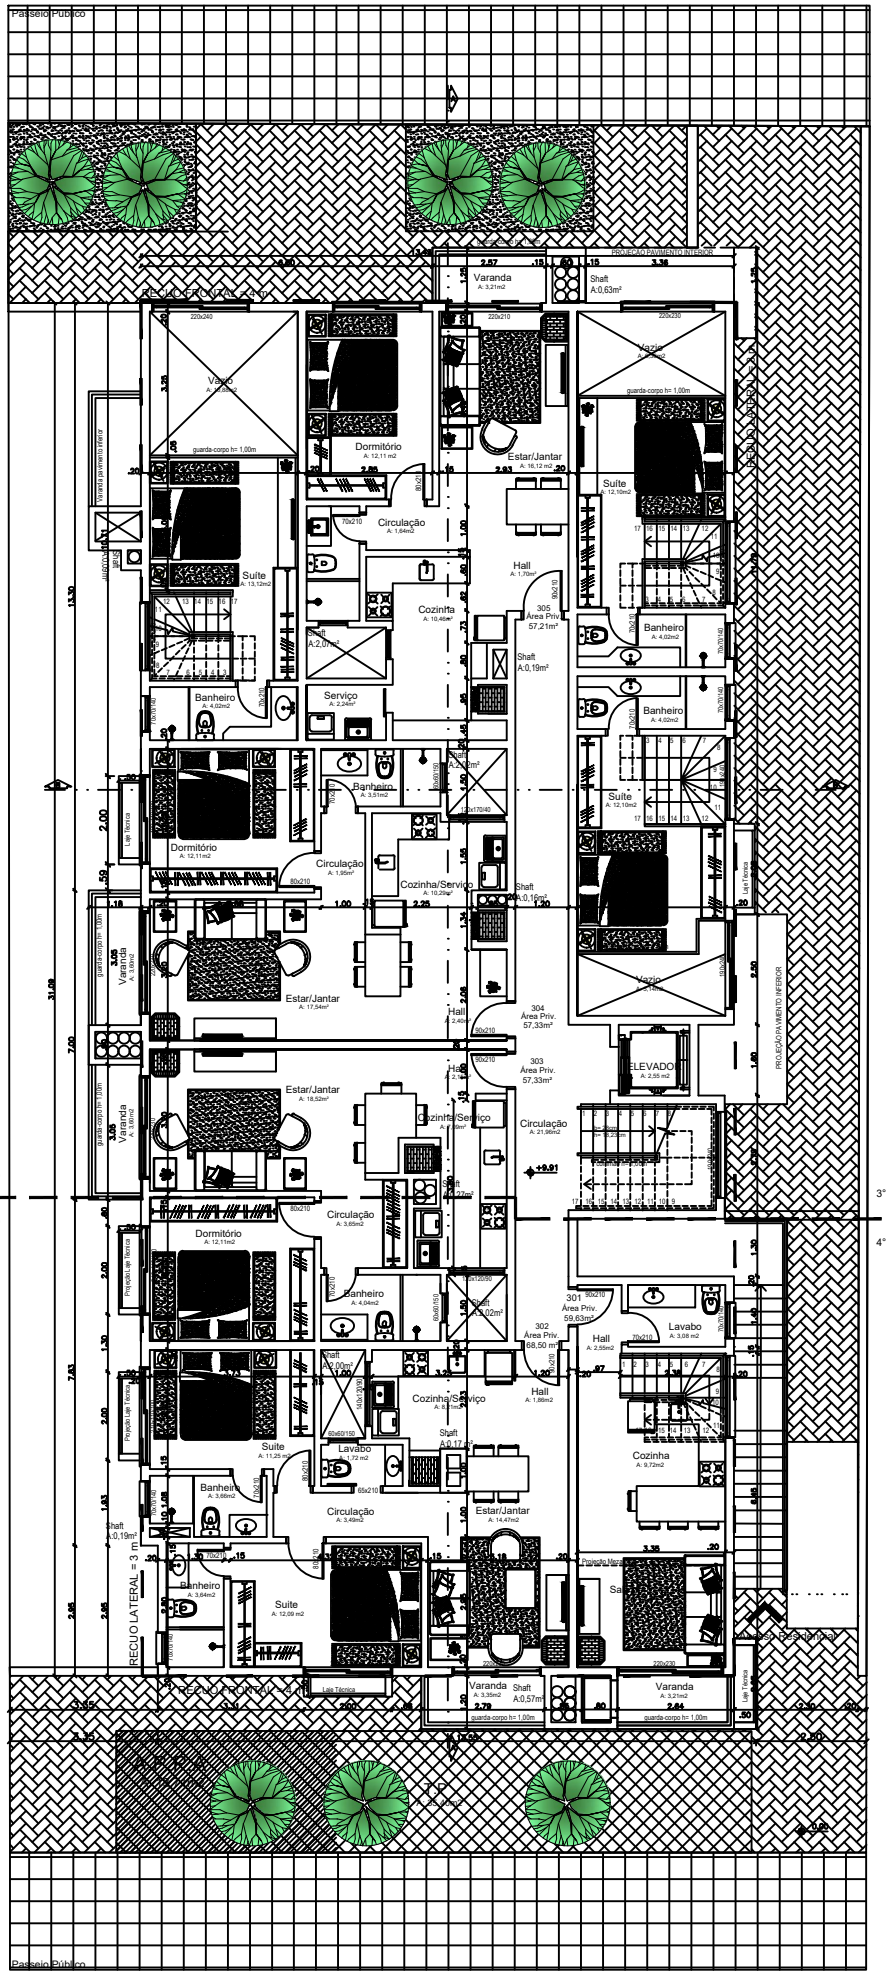

RUA OSVALDO ARANHA

Norte

PLANTA BAIXA - 4º PAVIMENTO / 3º PAVIMENTO

esc 1:75

área= 404,58m² - CONSTRUÍDA