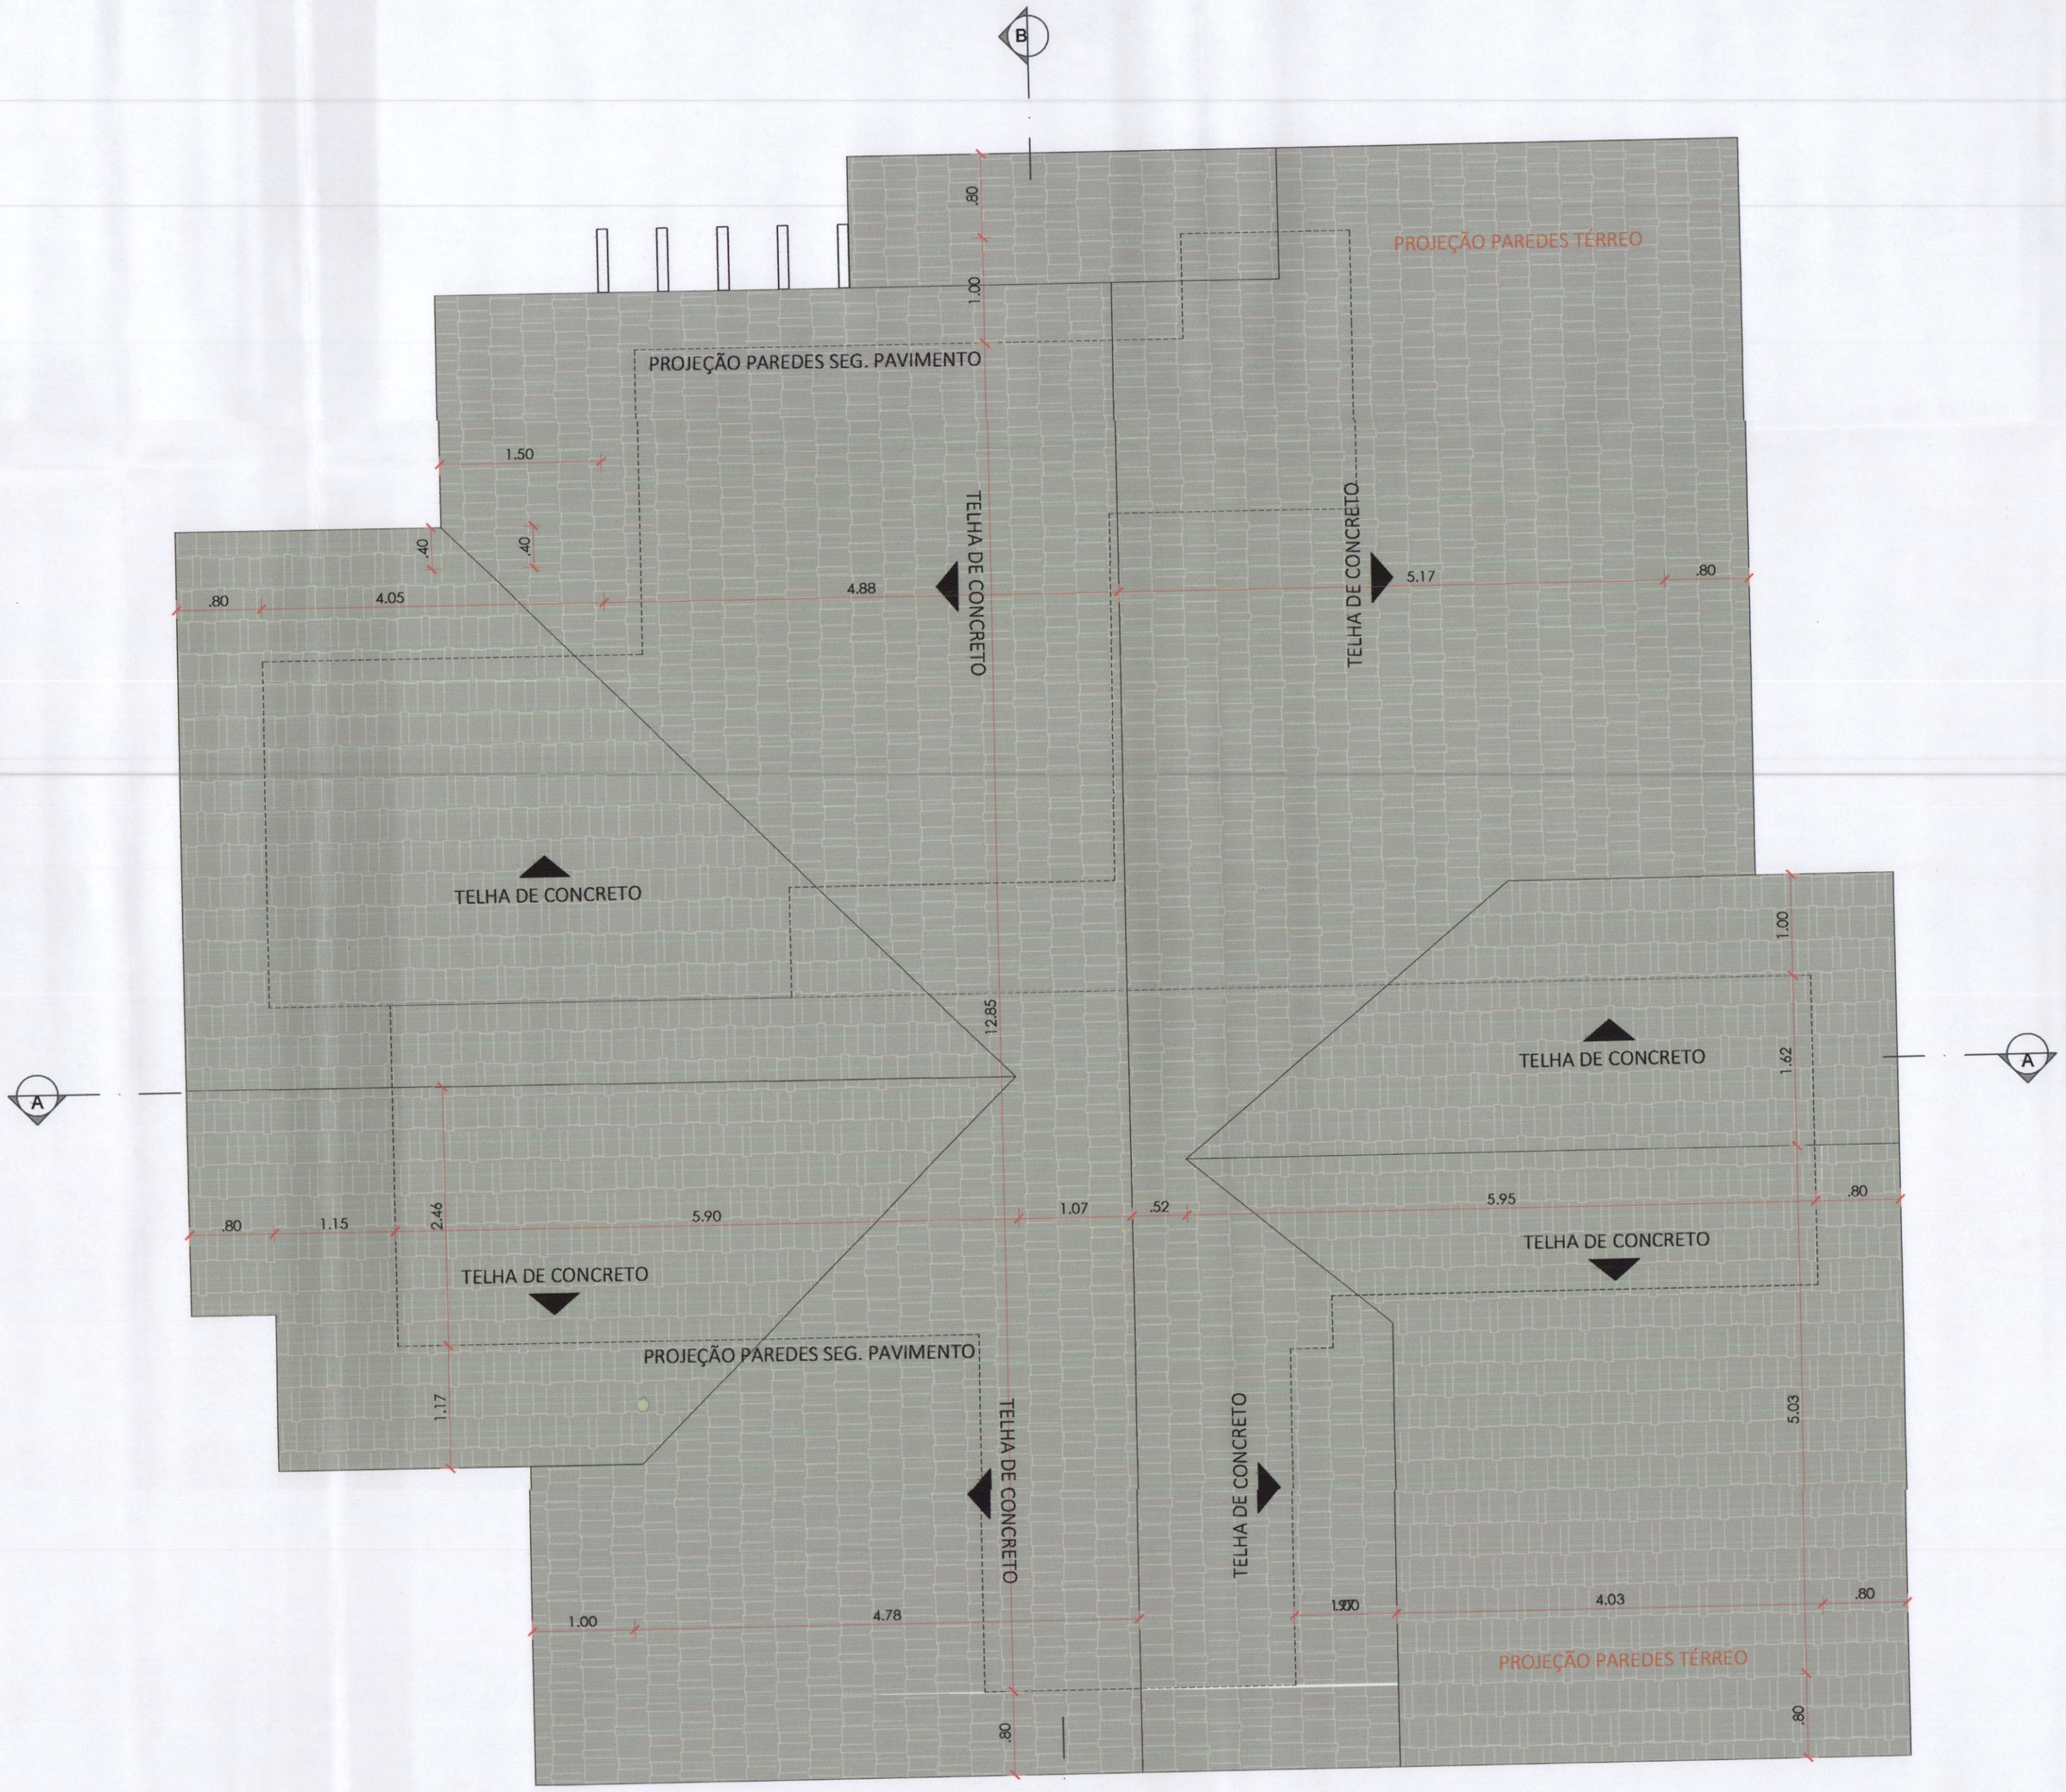


Planta de cobertura
Escala 1/50

Prefeitura Municipal de Canela
S.M.M.A.U.M.U.
SECRETARIA MUNICIPAL DE MEIO AMBIENTE, URBANISMO E MOBILIDADE URBANA
APROVADO EM: 11/04/22
SECRETARIA MUNICIPAL DE MEIO AMBIENTE URBANISMO E MOBILIDADE URBANA

Prefeitura Municipal de Canela
S.M.M.A.U.M.U.
SECRETARIA MUNICIPAL DE MEIO AMBIENTE, URBANISMO E MOBILIDADE URBANA
APROVADO EM: 14/04/22
SECRETARIA MUNICIPAL DE MEIO AMBIENTE URBANISMO E MOBILIDADE URBANA

RESIDÊNCIA UNIFAMILIAR
*Residência unifamiliar em alvenaria*

Nome: Colmeia Consultoria de Investimentos LTDA
CNPJ: 26.842.129/0001-30
Endereço: Rua Guilherme Oscar Bauer esquina com a rua Tio Filintro, Lote 10 quadra 05, Est. Jardim dos Pinheiros II - Canela - RS

RESPONSÁVEL TÉCNICO PROJETO
Arq. Rafael Manzoni Cardoso
CAU|RS 75.266-5

RESPONSÁVEL TÉCNICO EXECUÇÃO
Arq. Rafael Manzoni Cardoso
CAU|RS 75.266-5

EQUIPE TÉCNICA
Arq. Rafael Manzoni Cardoso CAU|RS 75.266-5

CONTEÚDO DA PRANCHA
Pranchas:
Planta baixa térreo

desenho:..... Alana
arquivo:.....
prancha:..... arquitetônico
escala..... indicada
data.....04/02/2022

04/08

MANZONI CARDOSO ARQUITETURA
54 3282.2647
Visconde de Mauá, 590
Sala 01 | Centro | Canela/RS
oi@mcardoso.arq.br
@manzonicardosoarquitetura