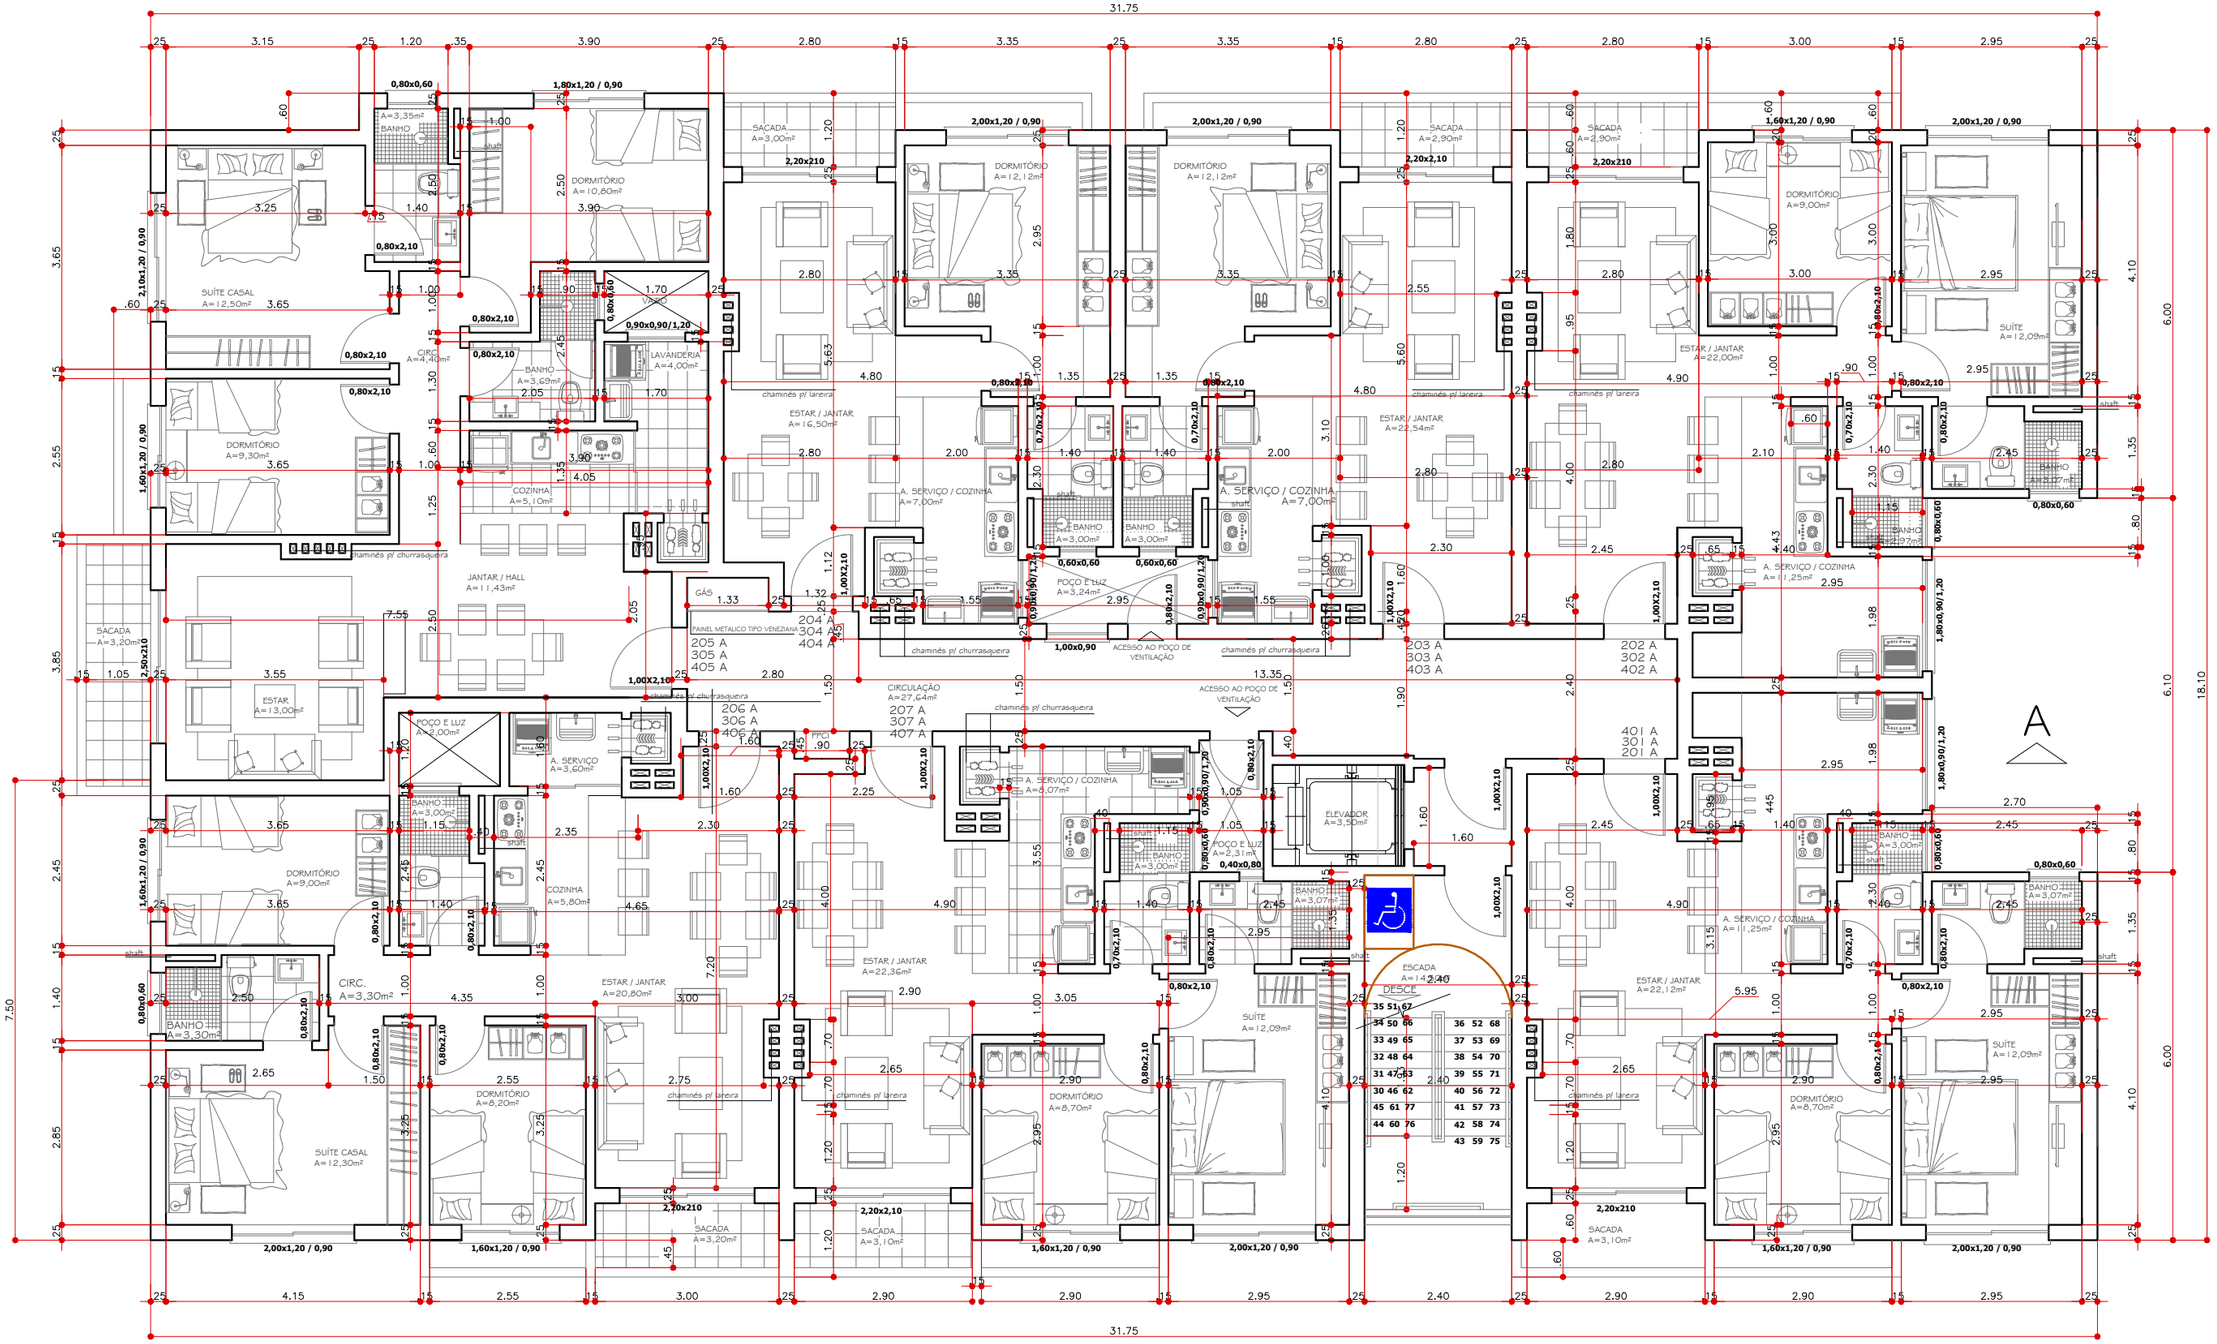

PLANTA BAIXA PAVIMENTO TIPO
TORRE A

ÁREA= 562,18m²