





1 FACHADA NORTE
ESCALA 1:75



2 FACHADA SUL
ESCALA 1:75

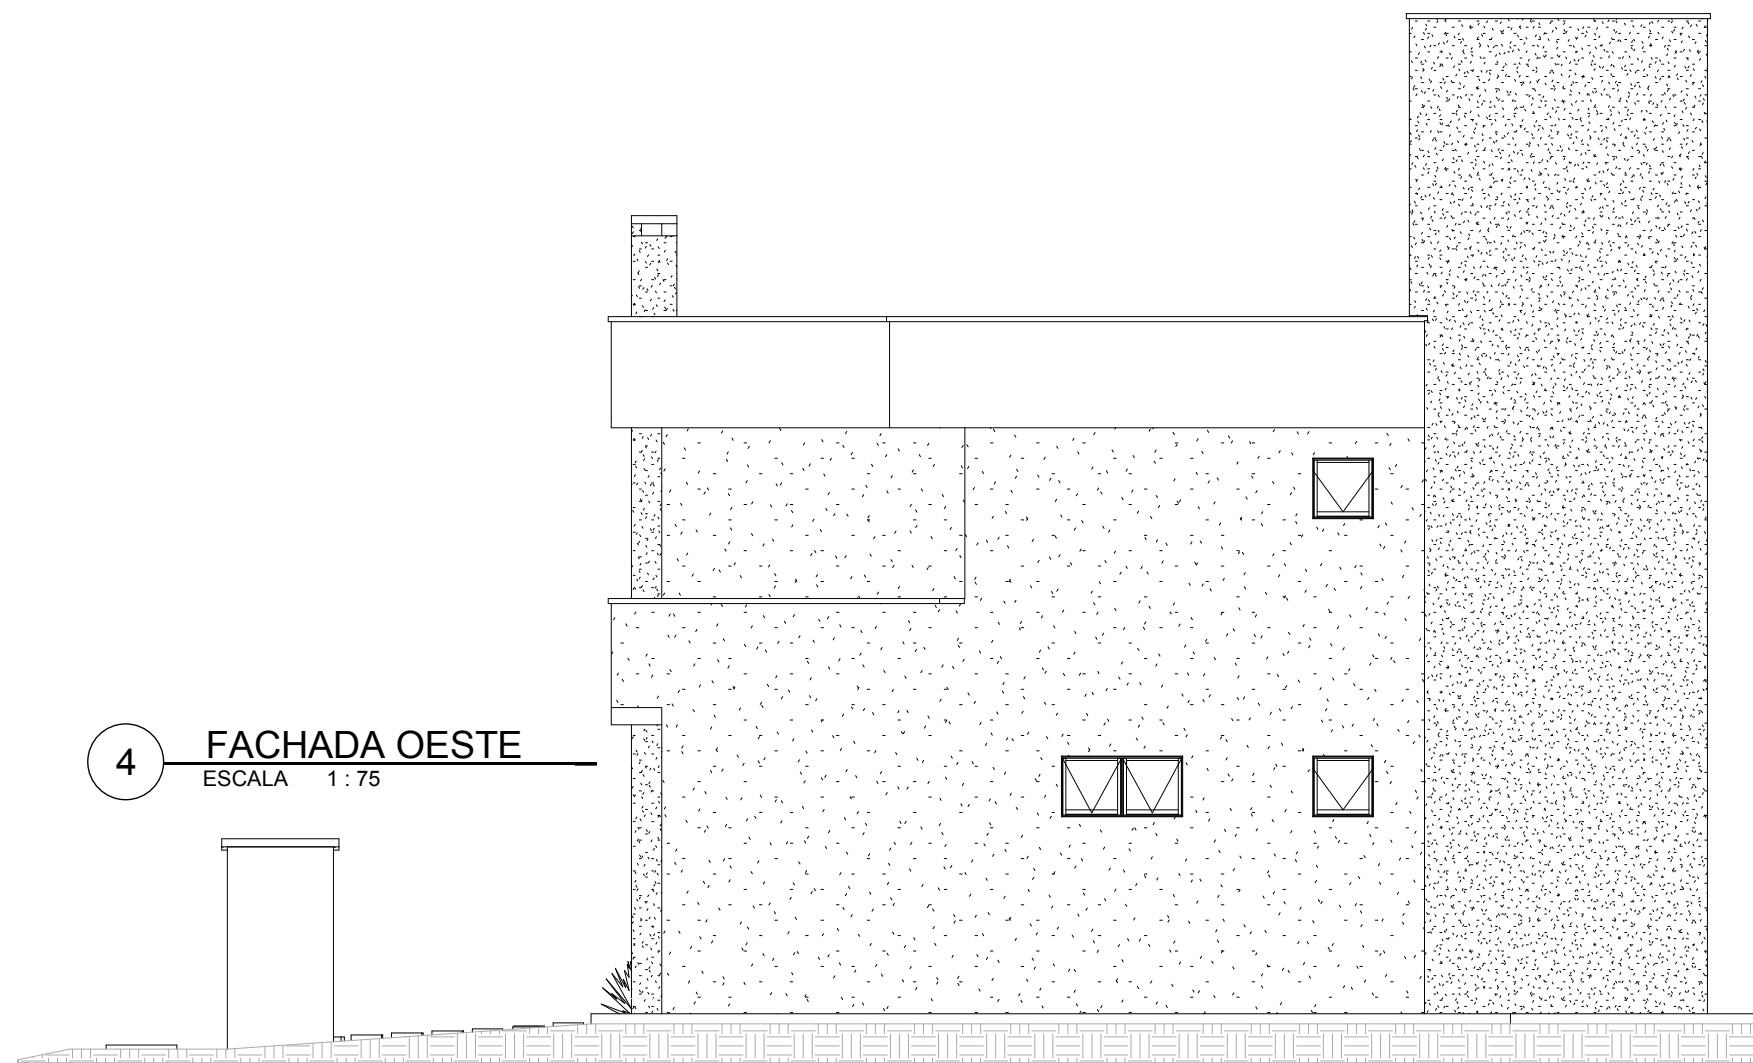

4 FACHADA OESTE
ESCALA 1:75

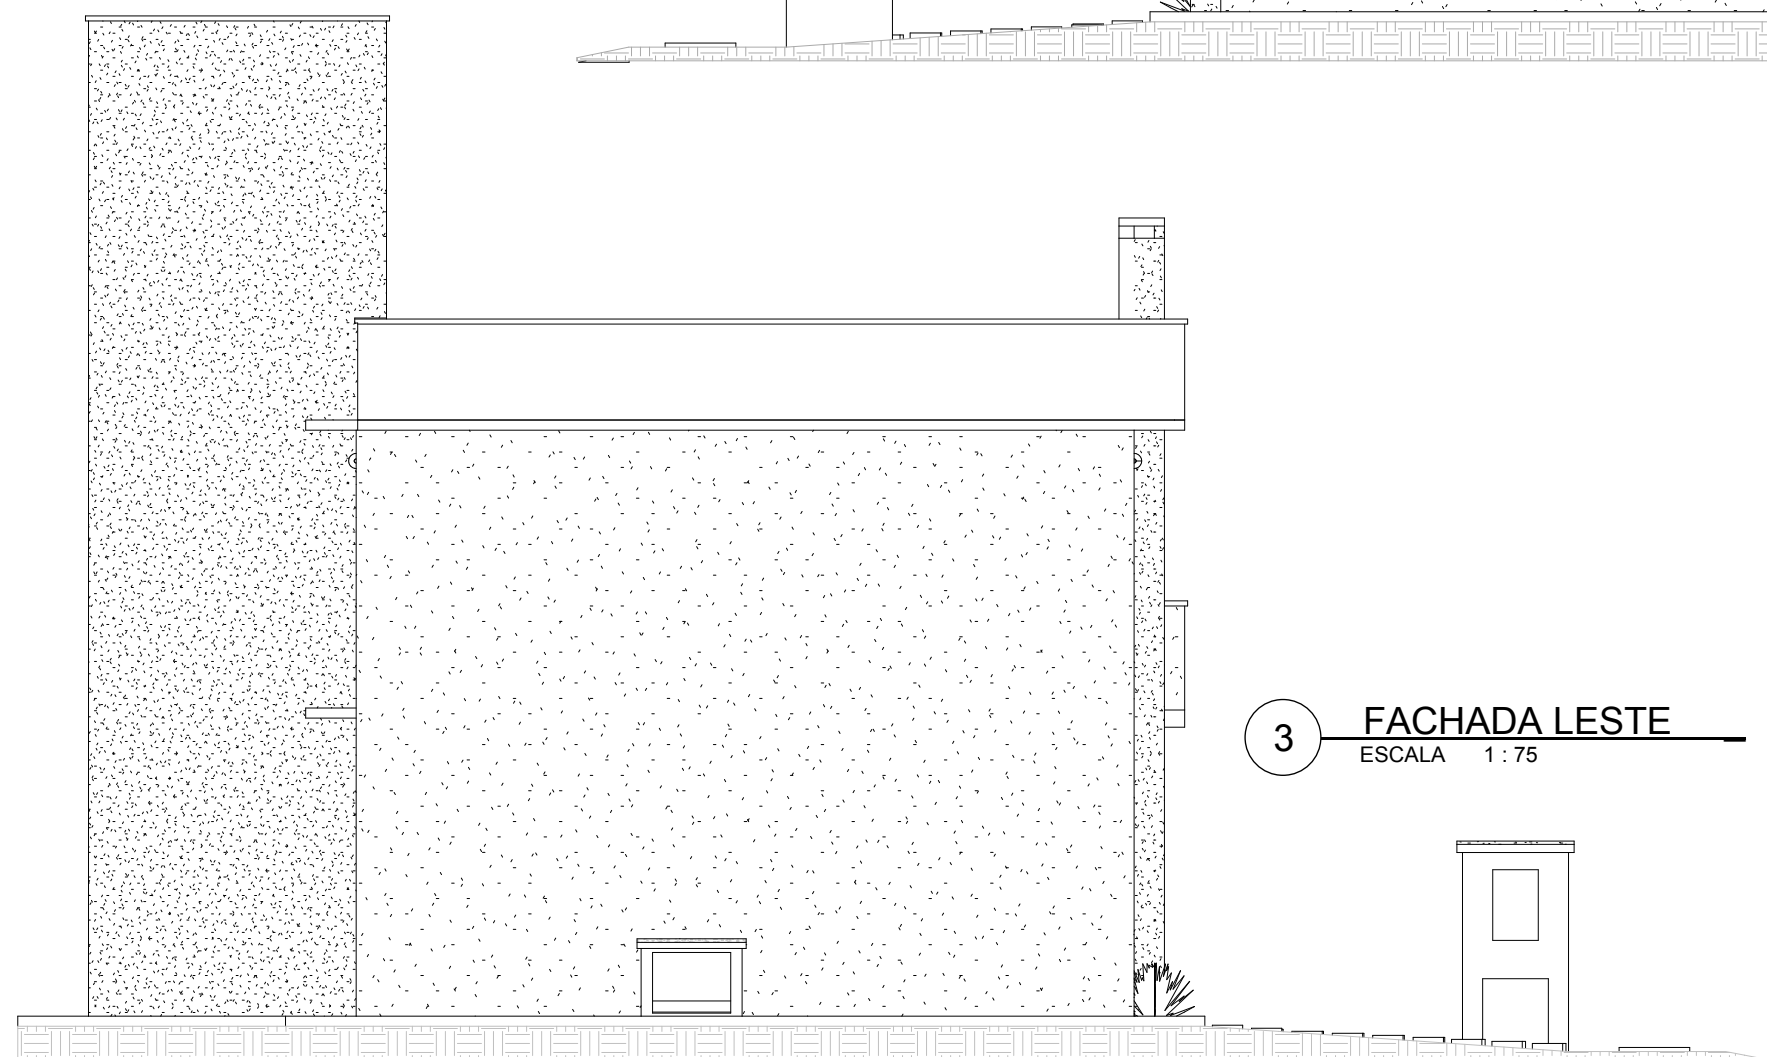

3 FACHADA LESTE
ESCALA 1:75



5 Vista 3D 1
ESCALA

PROJETO ARQUITETÔNICO		Prancha:
<i>Lote 142, Alameda das Gardênias (Rua H), Quadra 09 Condomínio Residencial Montecarlo Avenida República Riograndense, nº 1720 Alegrete - RS</i>		2 de 3
Proprietário:		
<i>João Cândido Graça Araujo</i> CPF: 006.618.900-40		<i>Mariela Aurora dos Santos Sasso</i> CPF: 003.548.550-77
Responsável Técnico:		
<i>Engº Civil Valnir C. A. Mendonça - CREA 27.186</i>		
Área:	147,07m²	Data:
		Abril/2021
Assunto:	Fachada Principal e Elevações	
	Escala: Como indicado	