



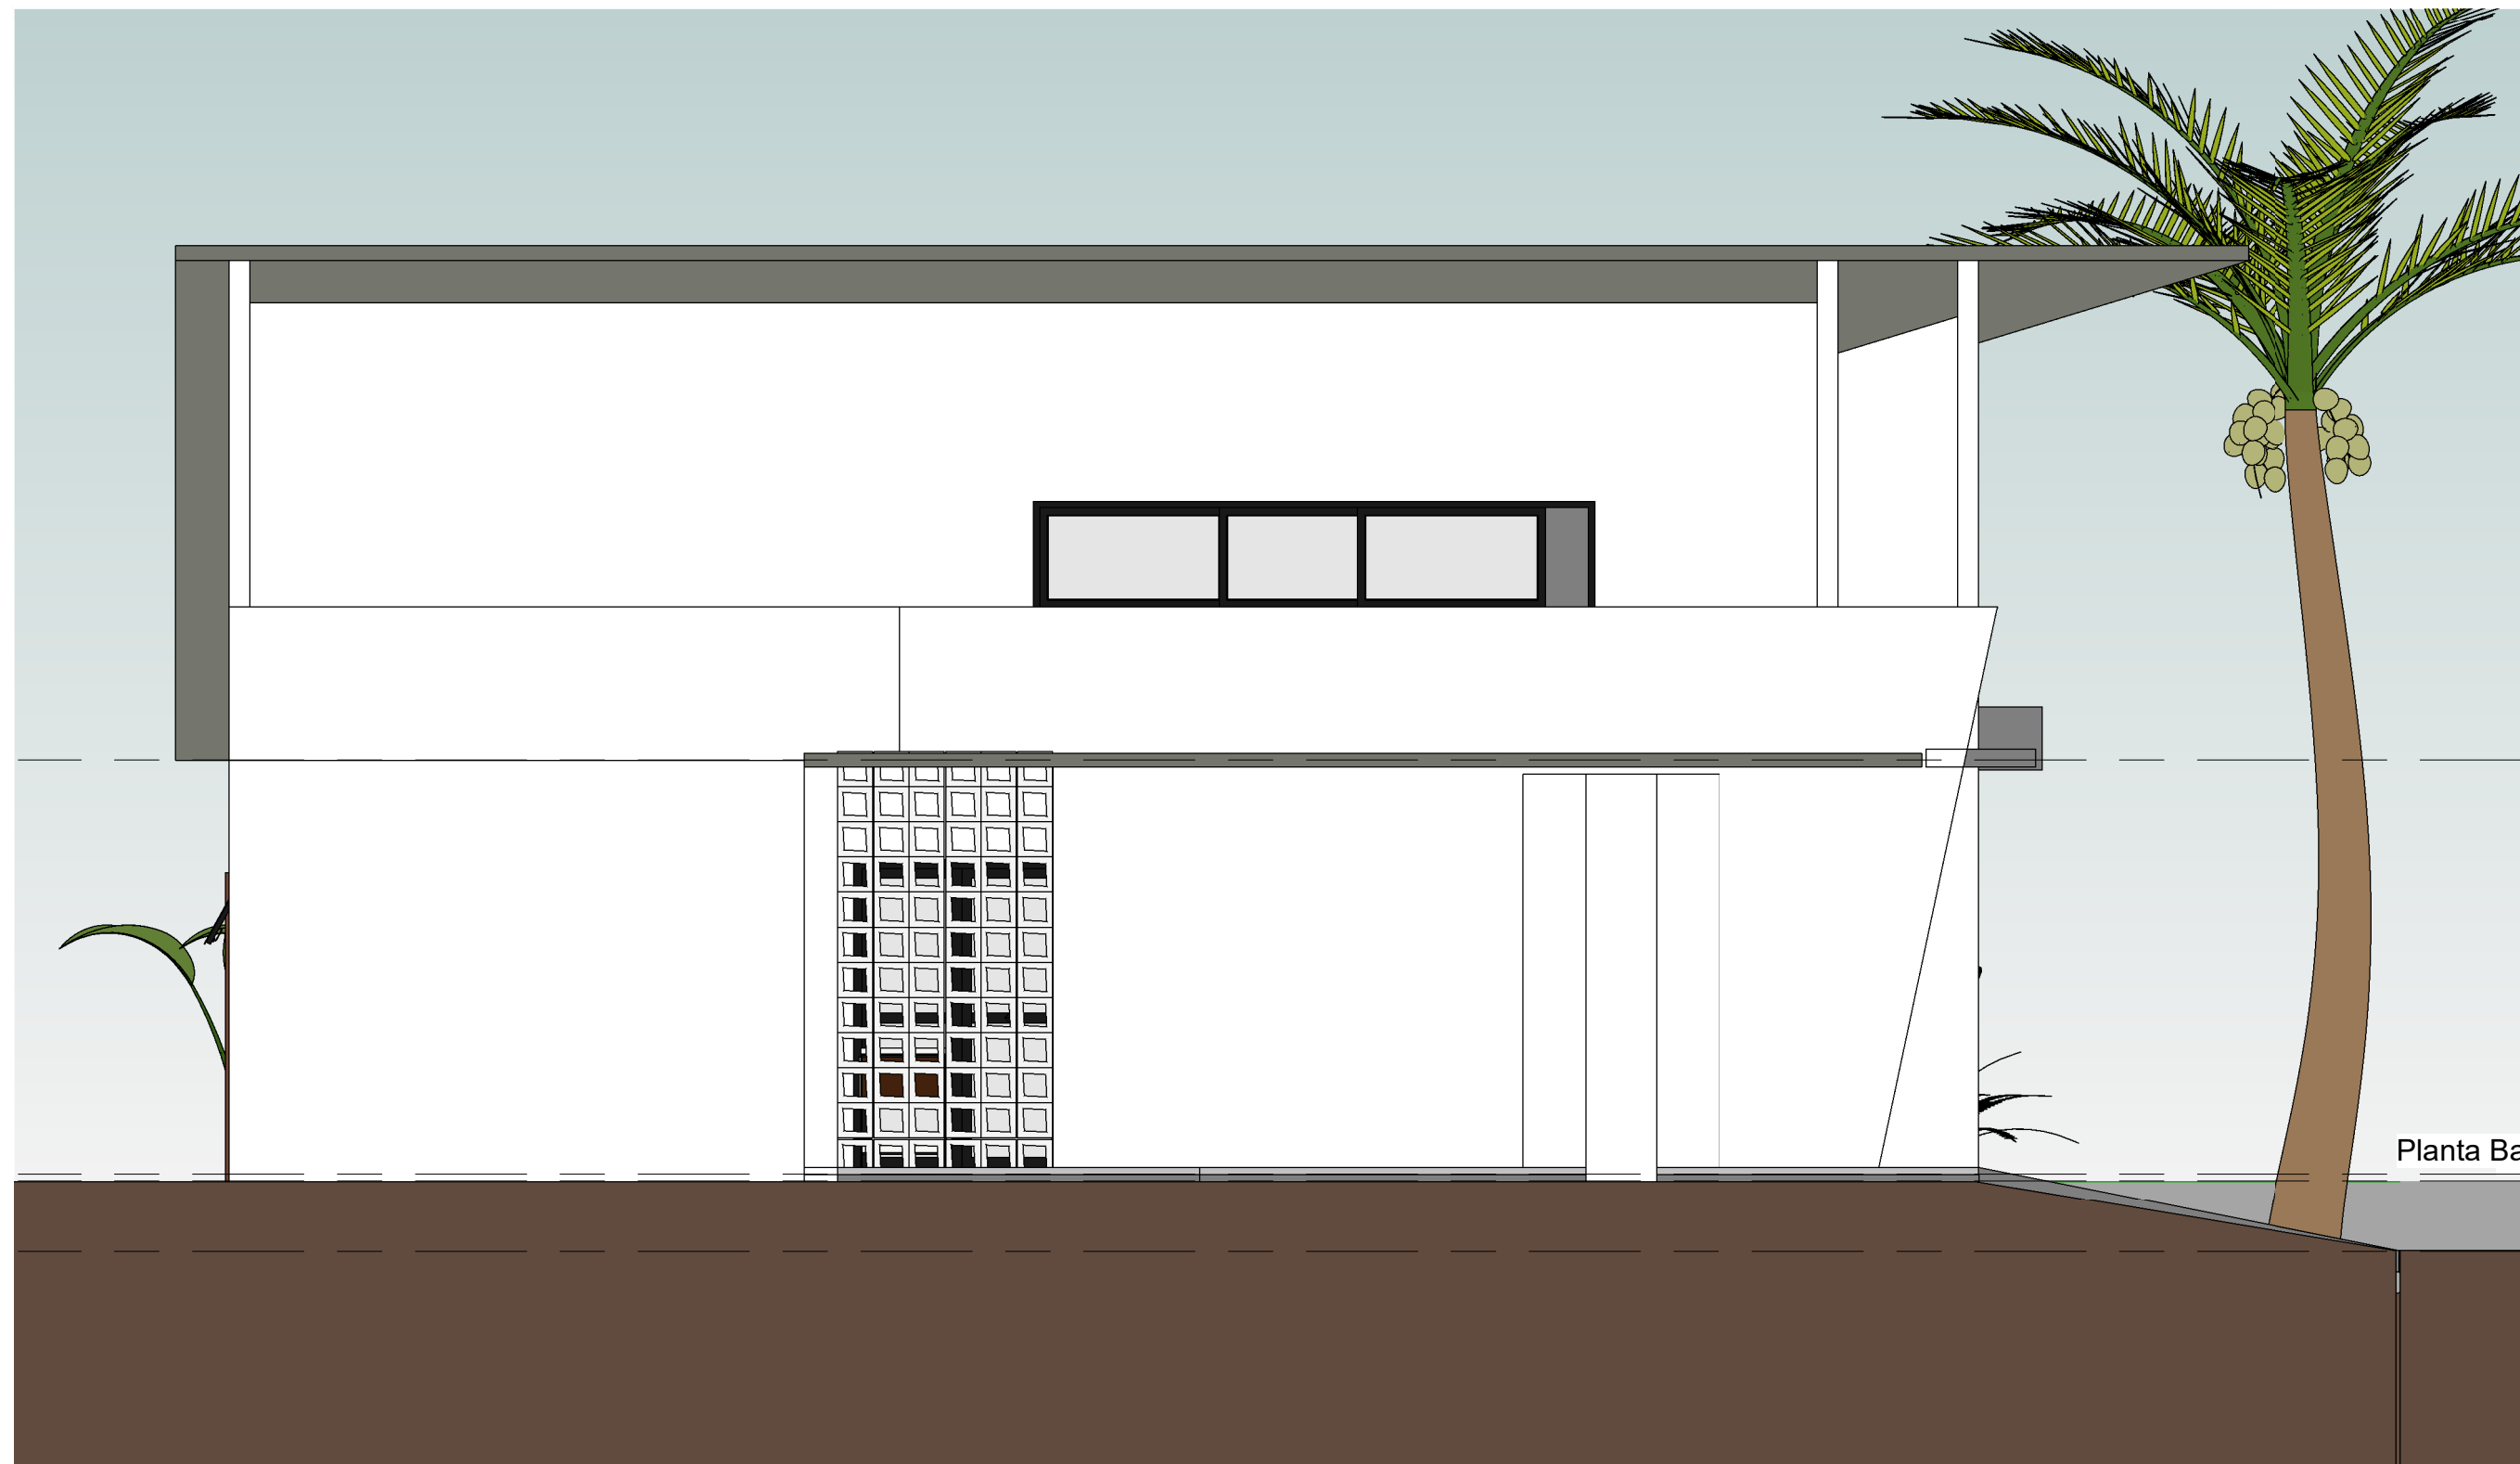


1 Fachada Frontal
ESCALA 1:50



2 Fachada Fundos
ESCALA 1:50

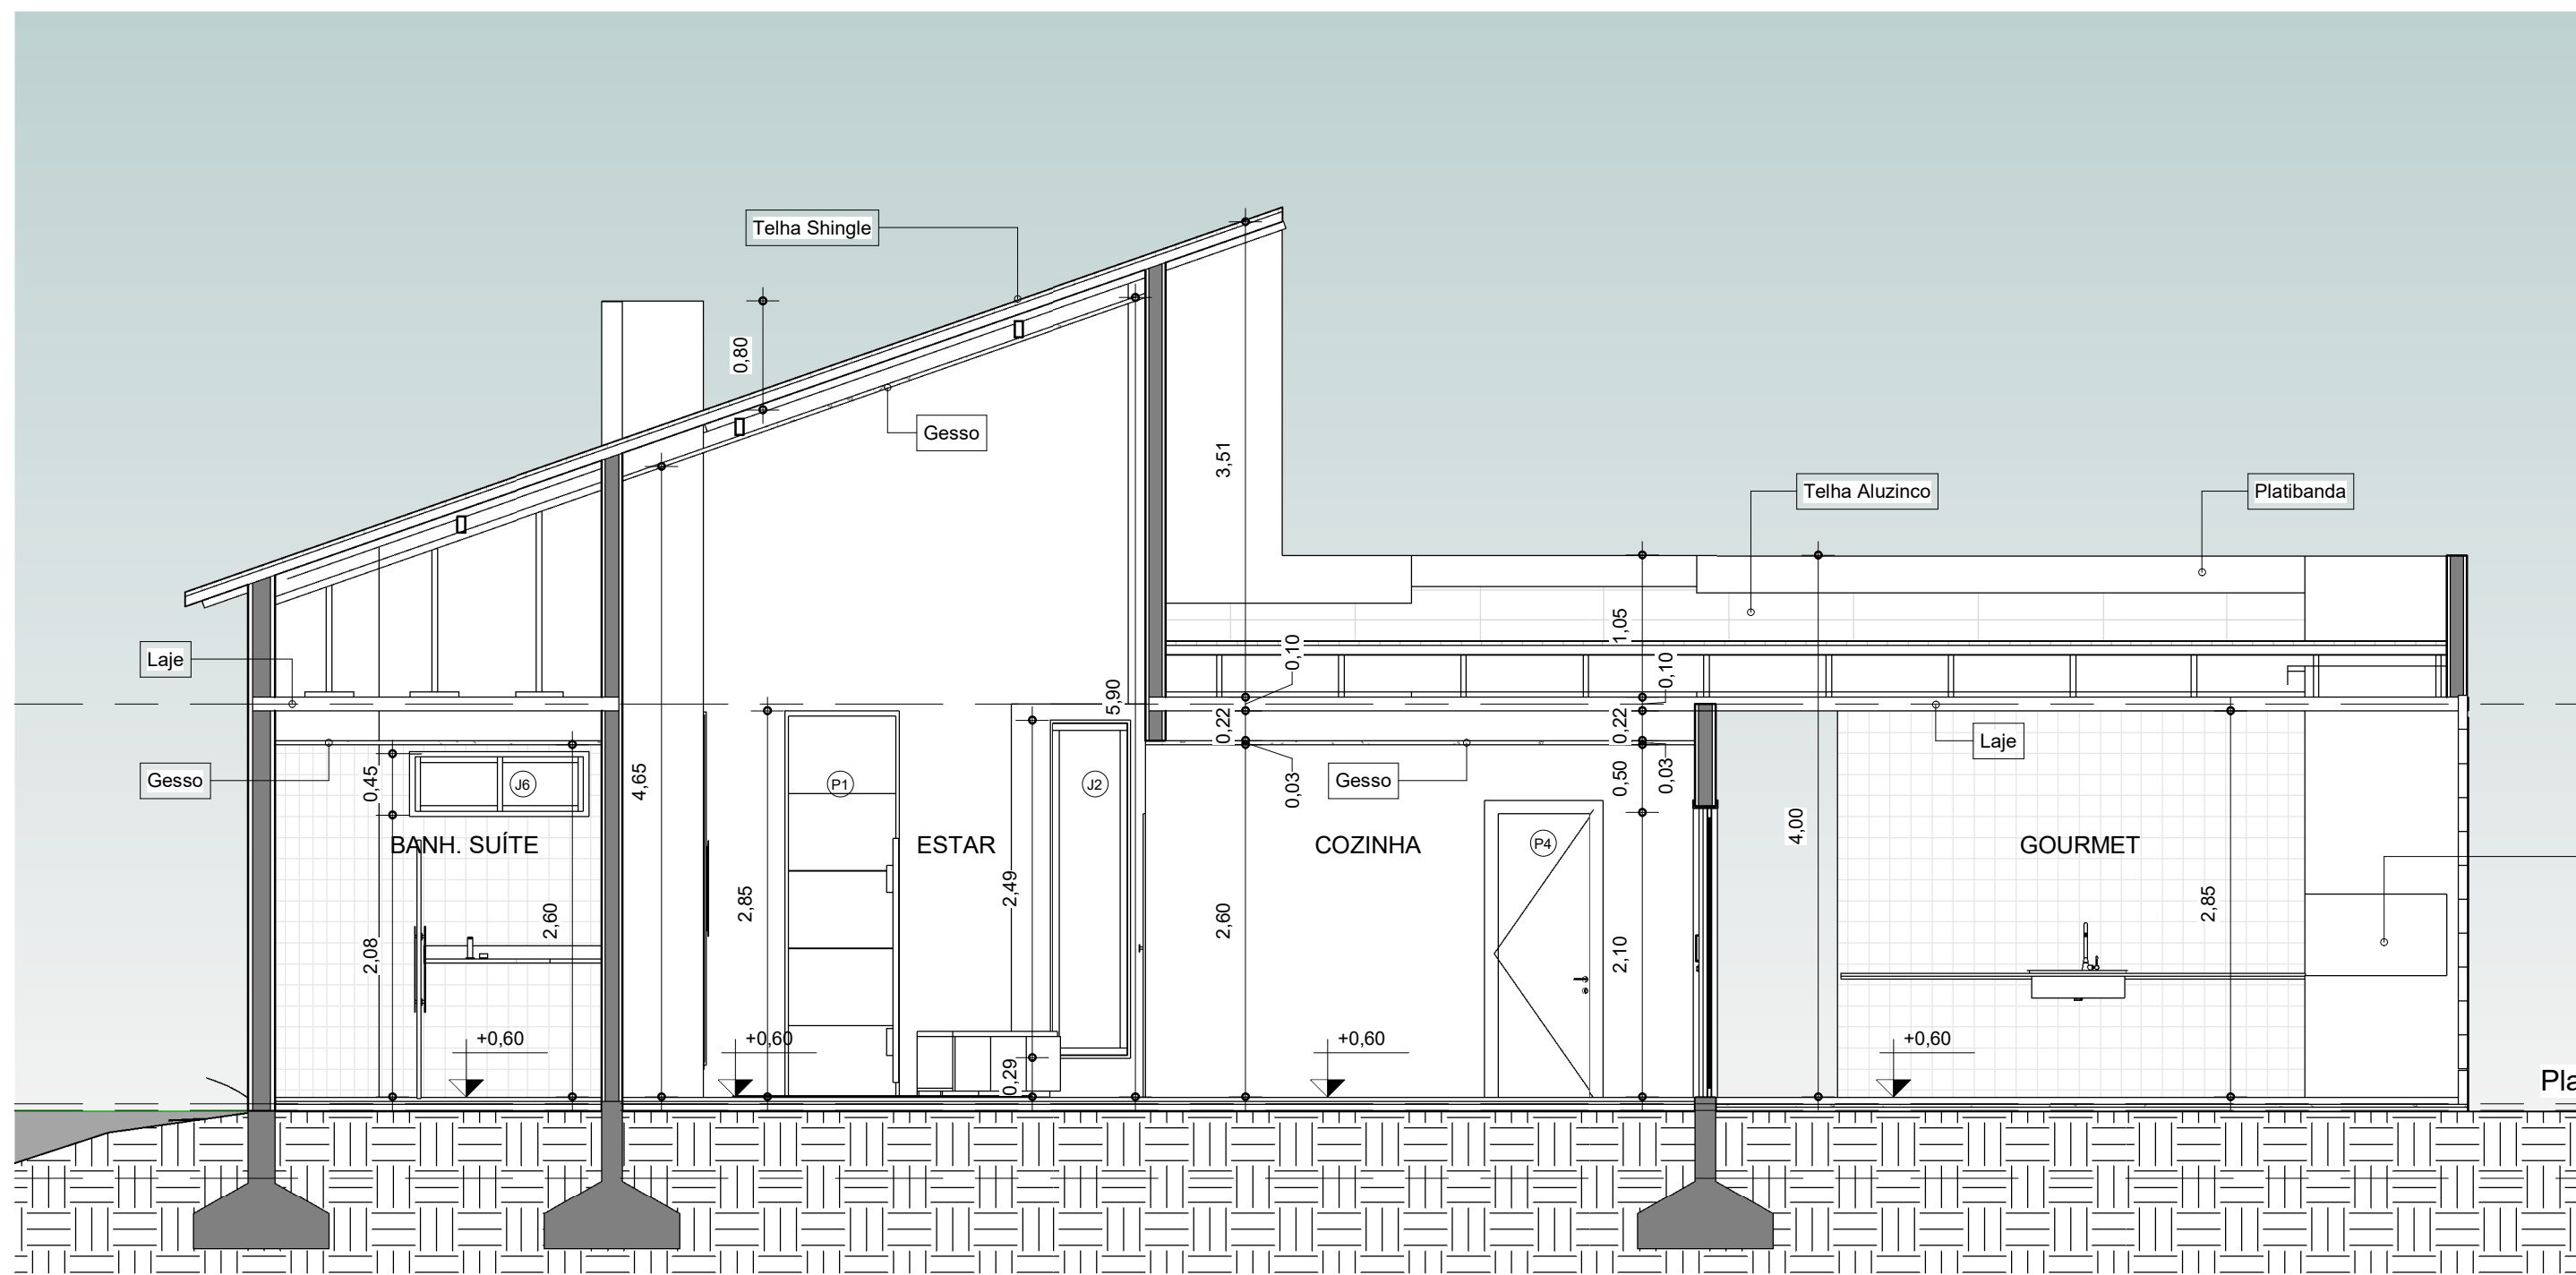

3 Corte Longitudinal
ESCALA 1:50
ÁREA TOTAL CONSTRUÍDA: 161,55m²

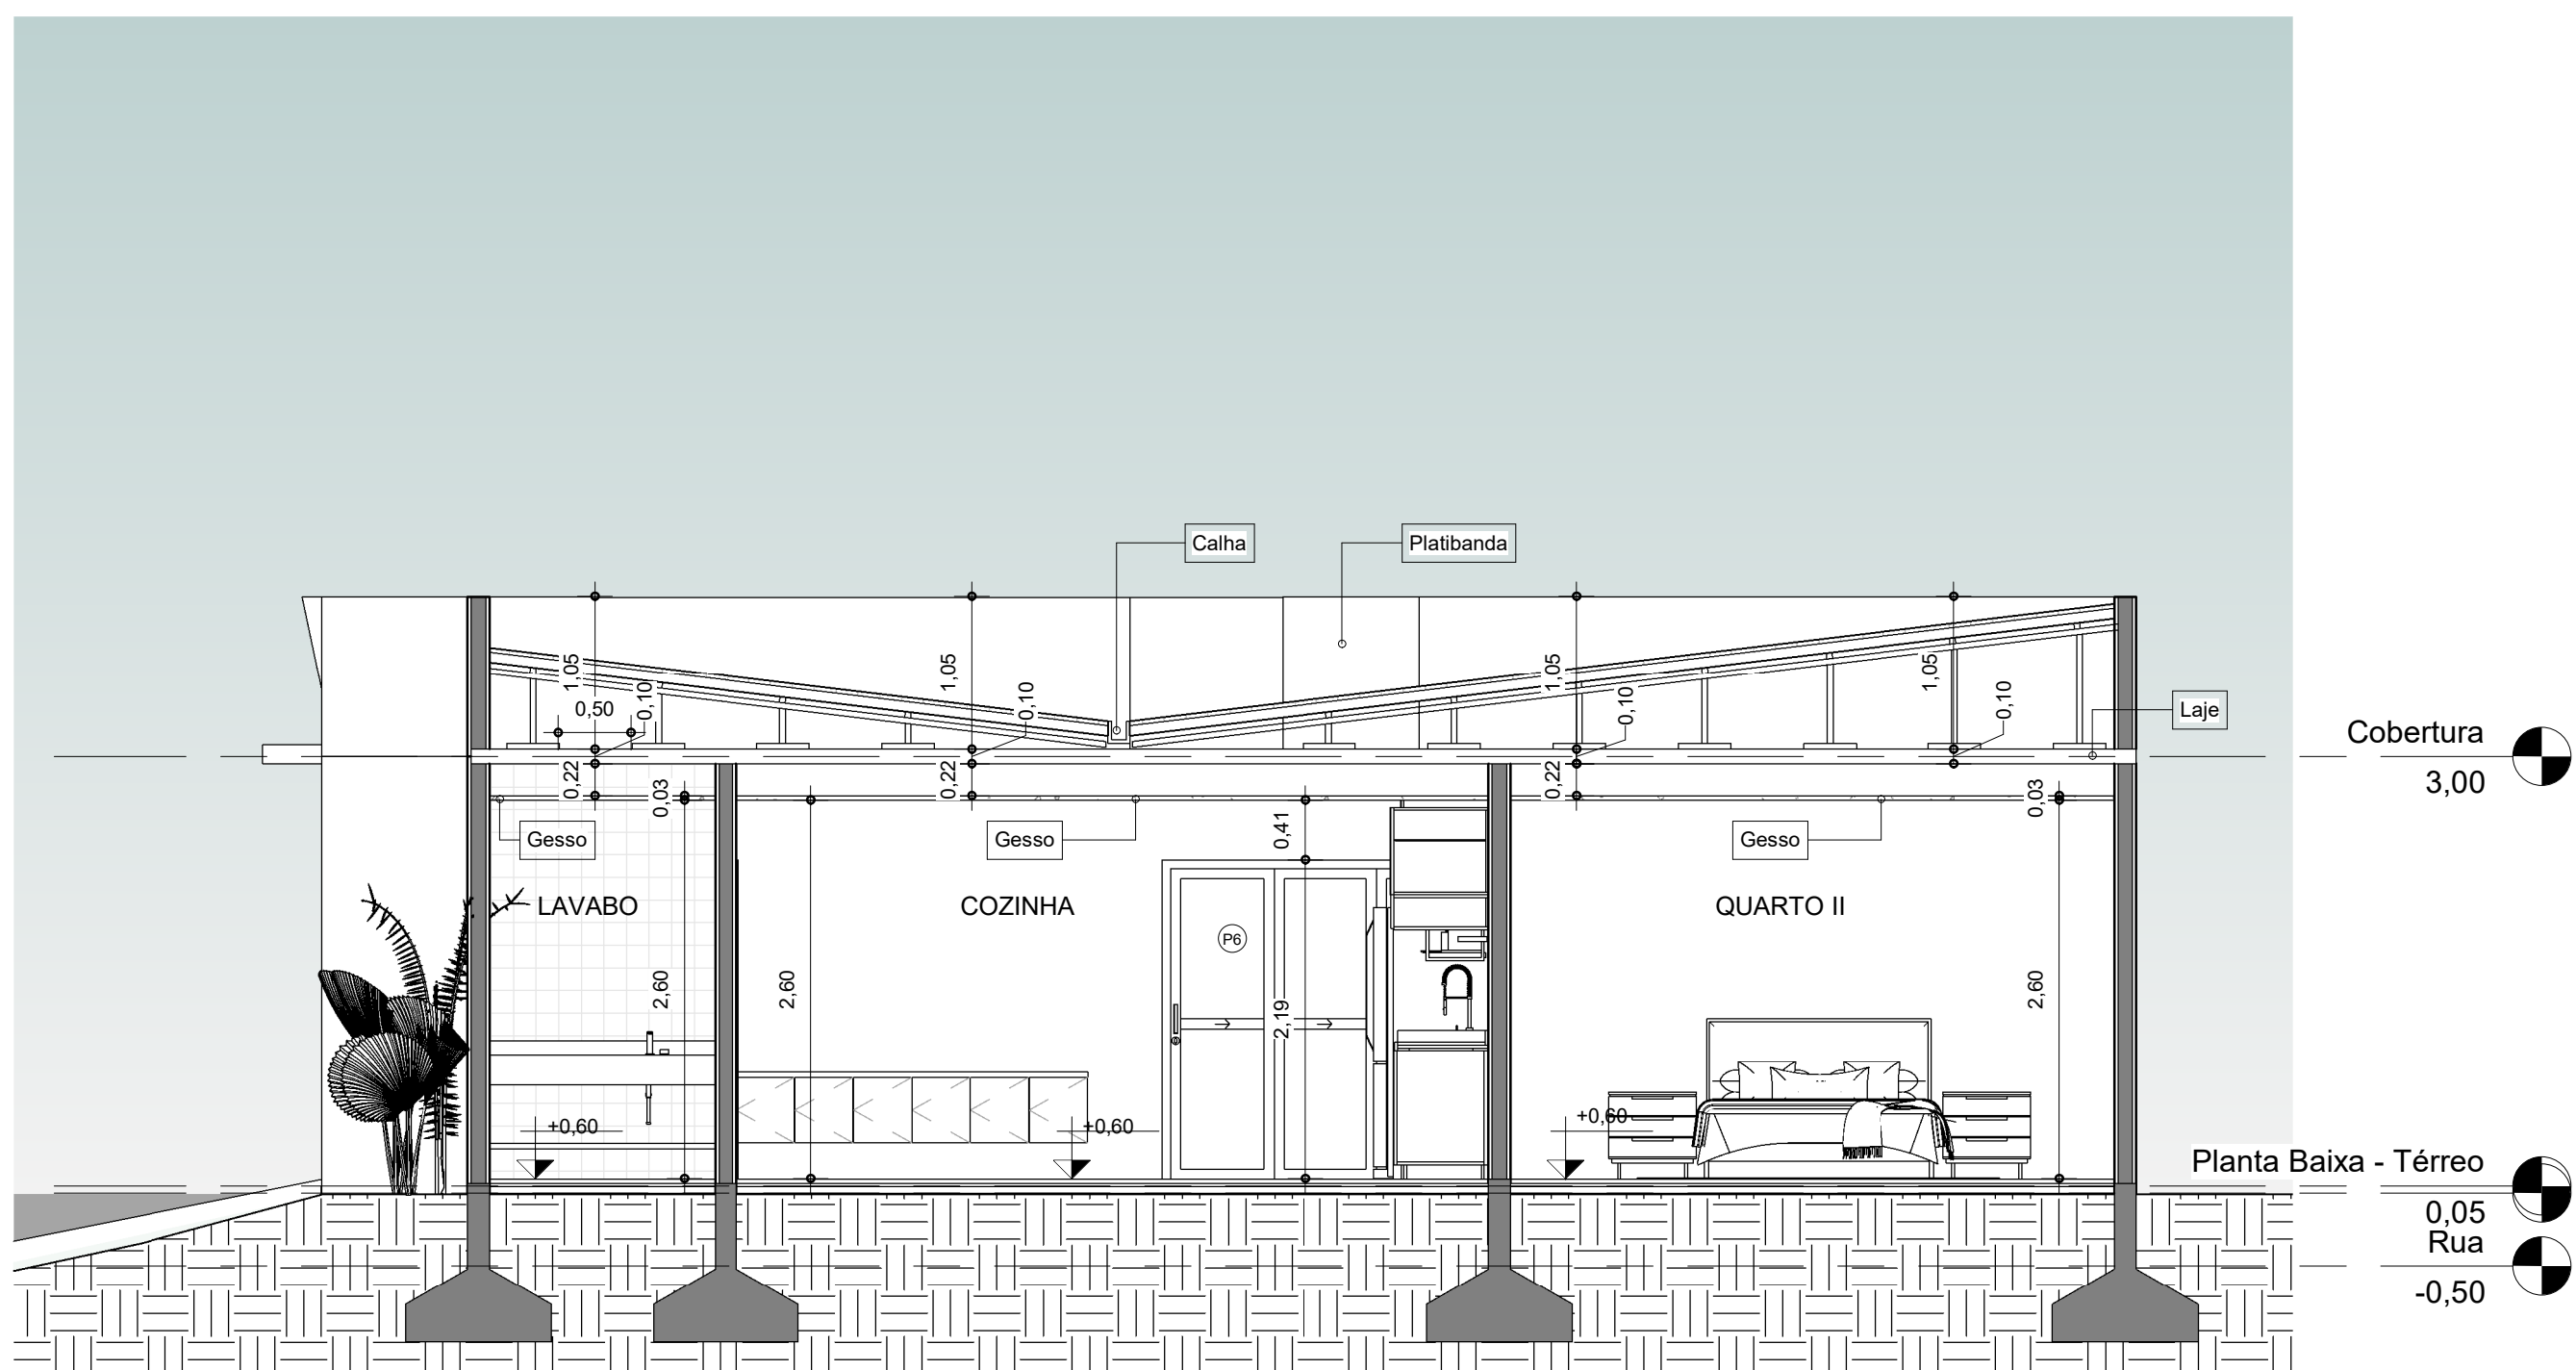

4 Corte Transversal
ESCALA 1:50
ÁREA TOTAL CONSTRUÍDA: 161,55m²

Gabriele Espindola ENGENHARIA E DESIGN CREA-RS 230213		
Projeto: EDIFICAÇÃO UNIFAMILIAR		
Profissional Responsável pelo Projeto:		Profissional Responsável Técnico:
Eng. Civil Gabriele Espindola Azolim CREA-RS 230213		Eng. Civil Larissa Fontoura Nunes CREA-RS 213667
Proprietário da Obra:		Proprietário da Obra:
Gabriele Espindola Azolim		Lucas Fontoura Nunes
Endereço da Obra:	Desenho:	Revisão:
Av. República Riograndense, nº 1720, Lote 180	Gabriele E.	01
Discriminação do Projeto:	Data:	Prancha:
Cortes & Fachadas	24/03/2025	03