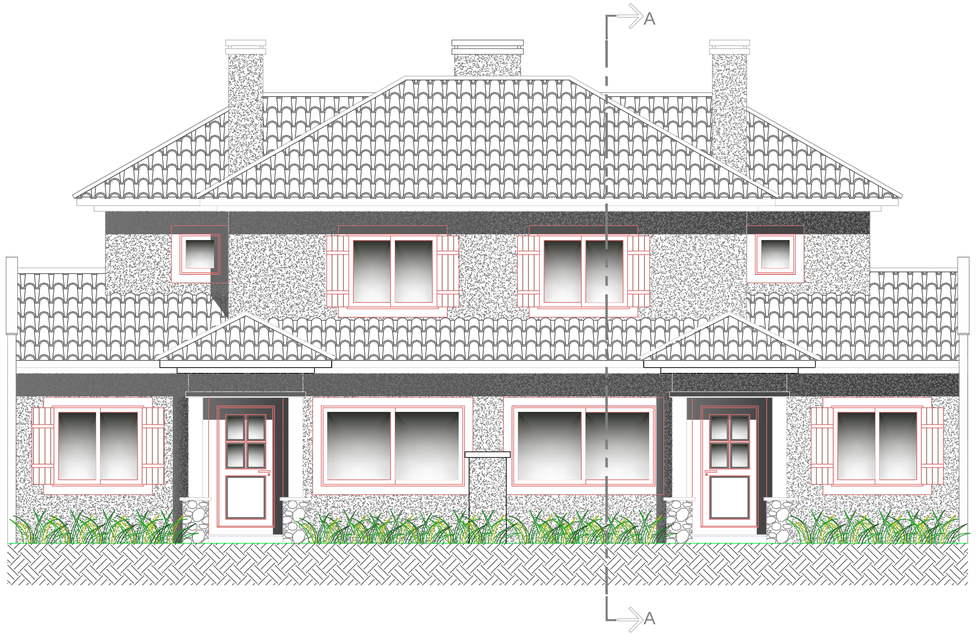

FACHADA- FRONTAL- ESC.:1/50

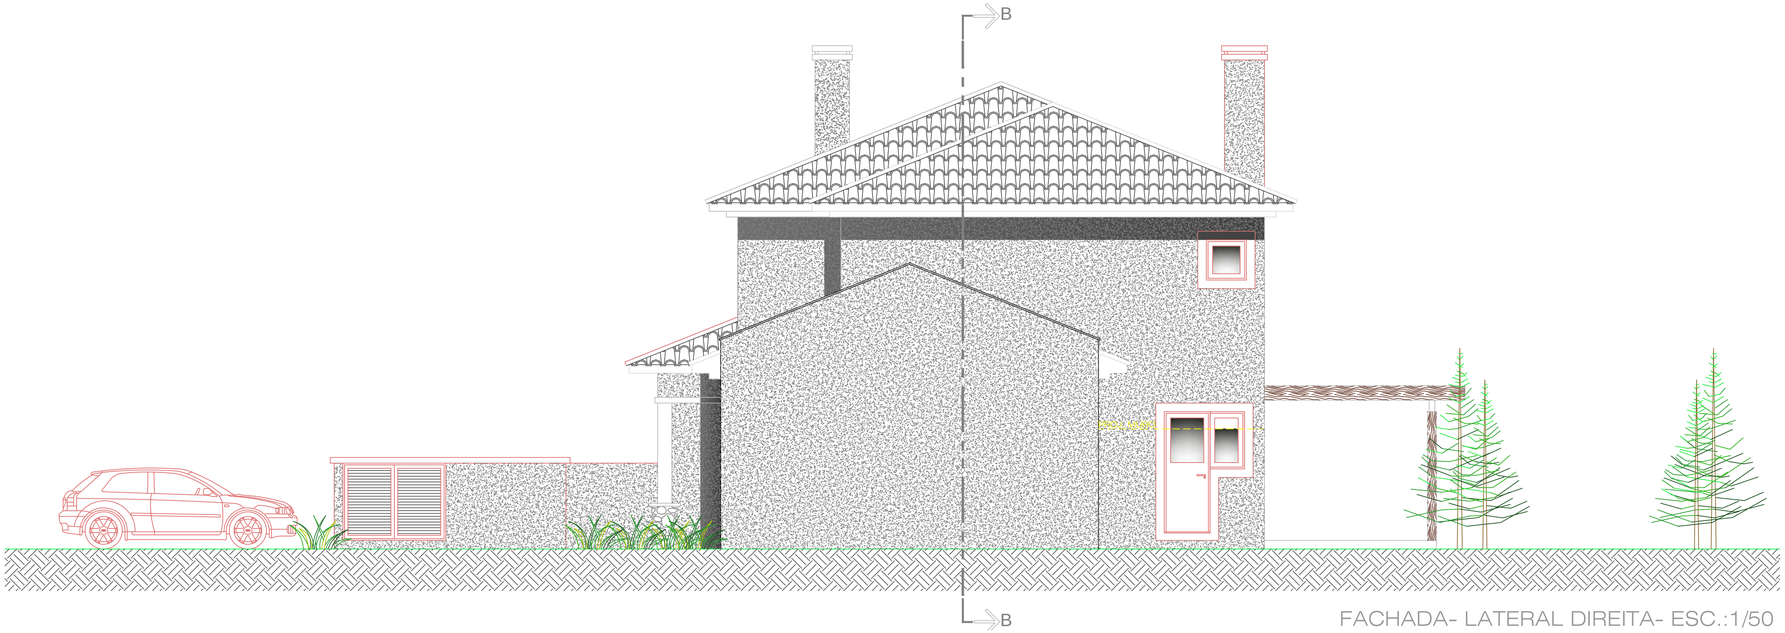

FACHADA- LATERAL DIREITA- ESC.:1/50

Angela Elisabeta Kuhn
ARQUITETA

Obra: Resid° ncia Unifamiliar- Lote 07 - Quadra 01- Reserva da Serra- Canela- RS		
Assunto: FACHADAS- FRONTAL e LATERAL DIREITA	258,09m| Área	Indicada Escala	
Proprietšrio: Newton Lemos e Cia LTDA	Lili Desenho	Out/ 2017 Data	
Projeto: Angela Elisabeta Kuhn CAU: A 8329-1	Arq. Angela Elisabeta Kuhn Revisor		B
Execu- «o: Jos®Luiz Stahl CREA:63.853	A-04 Prancha	Revis«o	

Av. Borges de Medeiros, 3441-Centro-Fone:(54)3286 3143-Gramado-RS -CAU:A8329-1-www.angelakuhn.com.br