


CRIADO POR UM PRODUTO EDUCACIONAL DA AUTODESK

CRIADO POR UM PRODUTO EDUCACIONAL DA AUTODESK

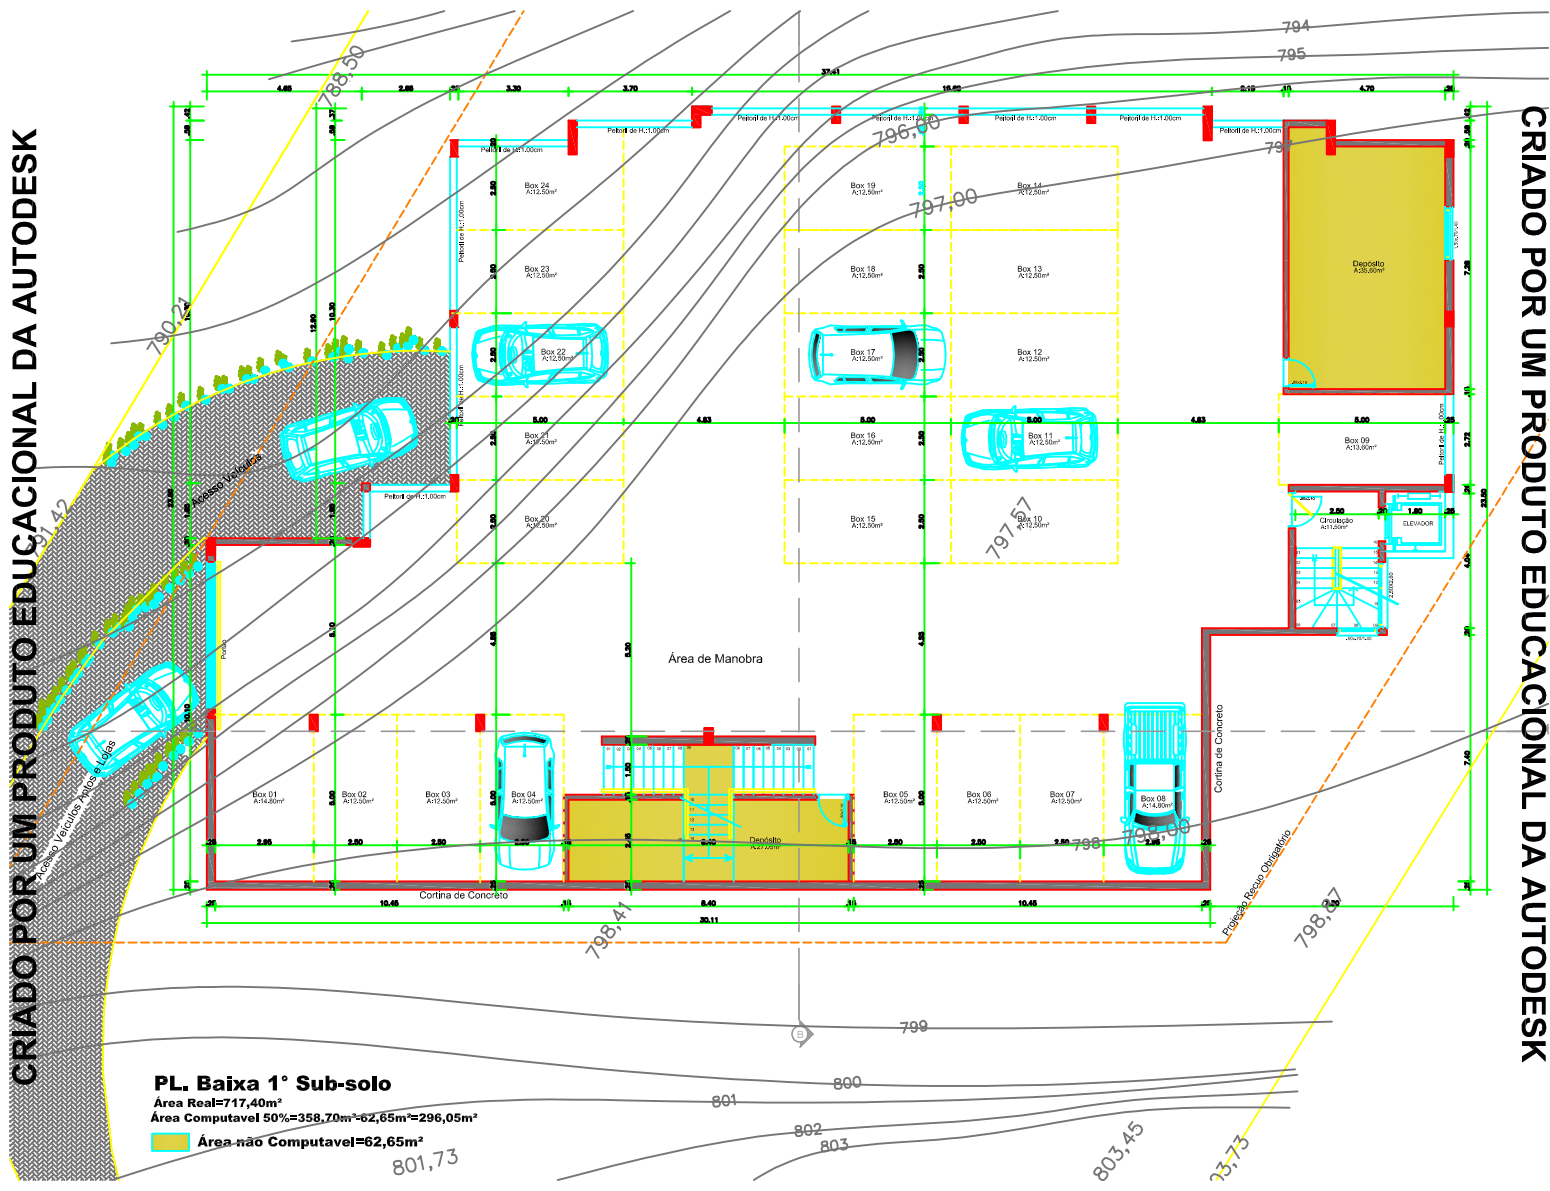

PL. Baixa 1º Sub-solo
Área Real=717,40m²
Área Computavel 50%=358,70m²=62,65m²
Área não Computavel=62,65m²