


CRIADO POR UM PRODUTO EDUCACIONAL DA AUTODESK

CRIADO POR UM PRODUTO EDUCACIONAL DA AUTODESK

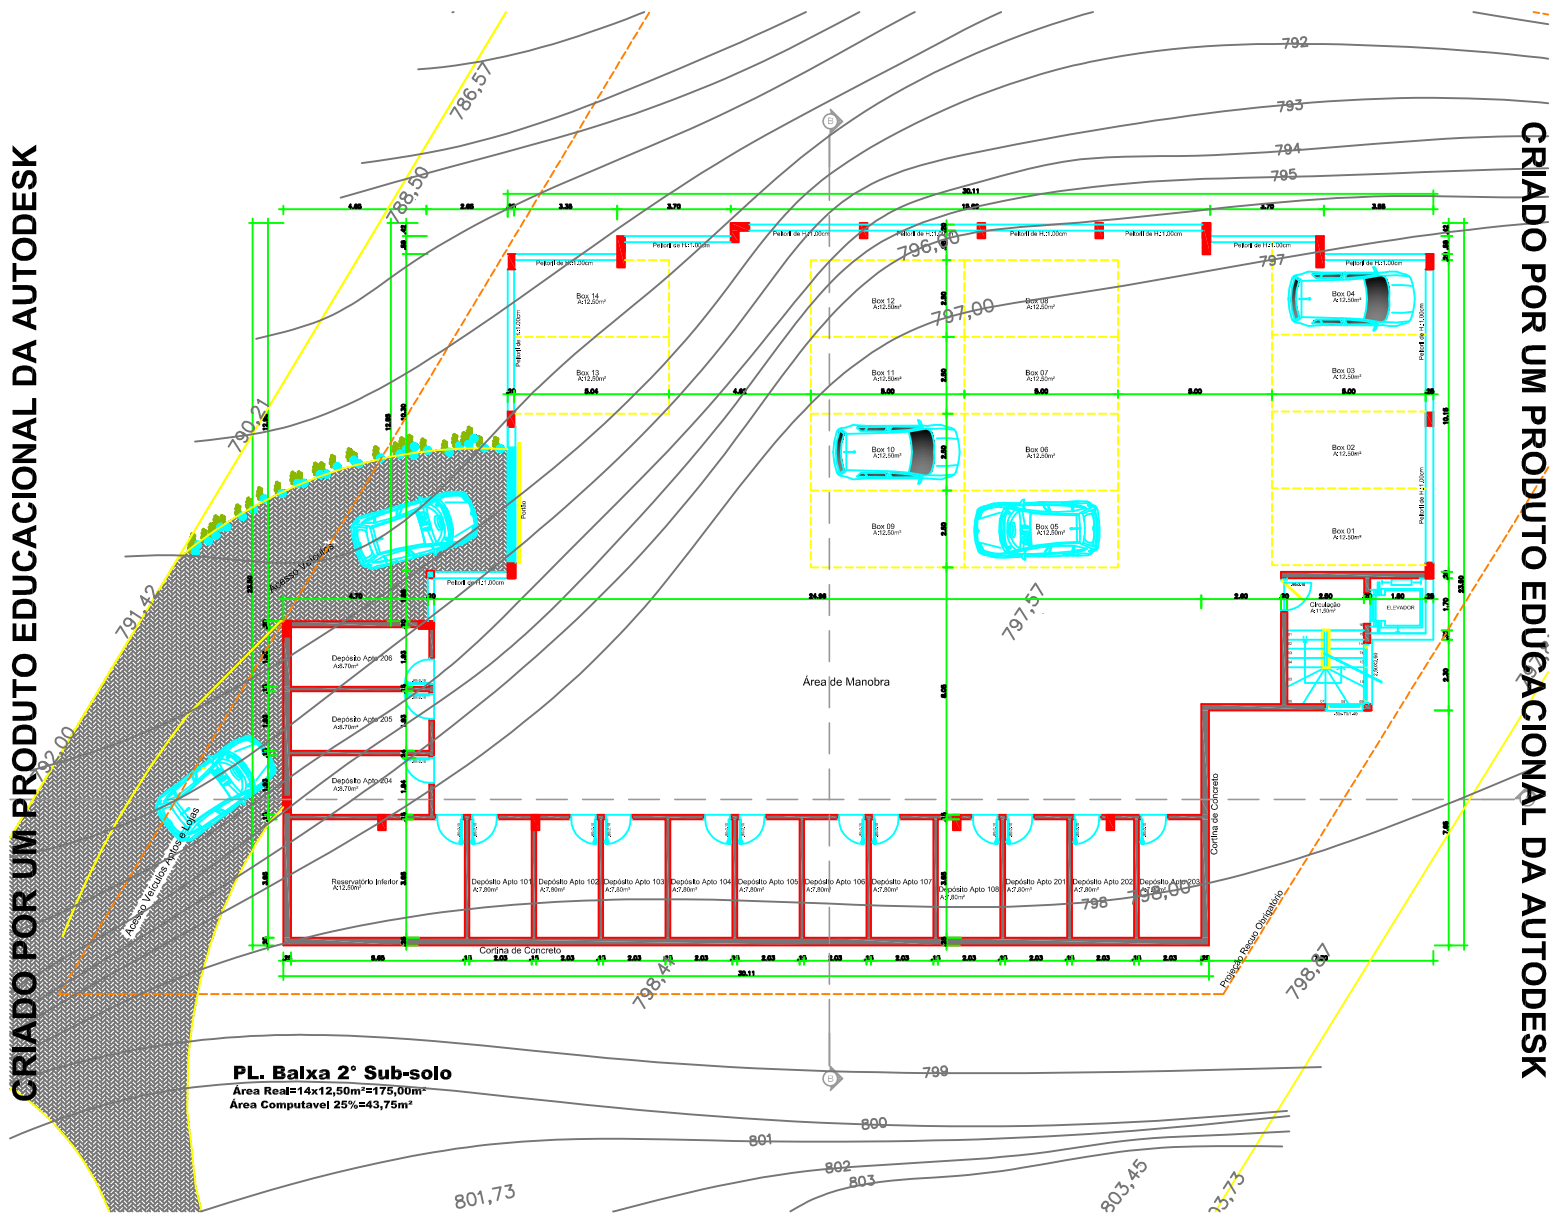

PL. Balxa 2º Sub-solo
Área Real=14x12,50m²=175,00m²
Área Computavel 25%=43,75m²