
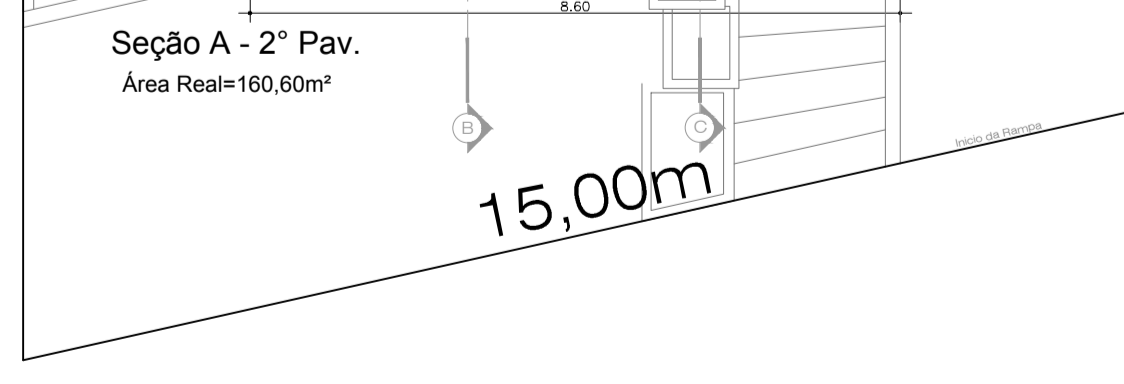
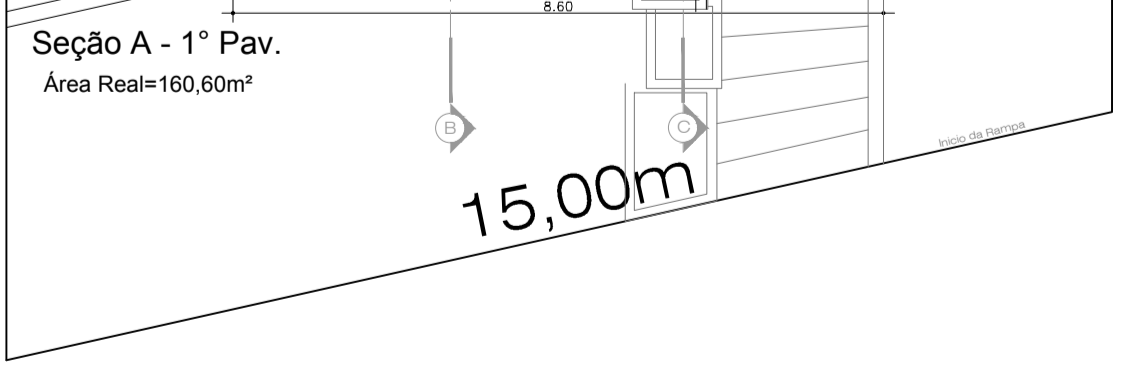
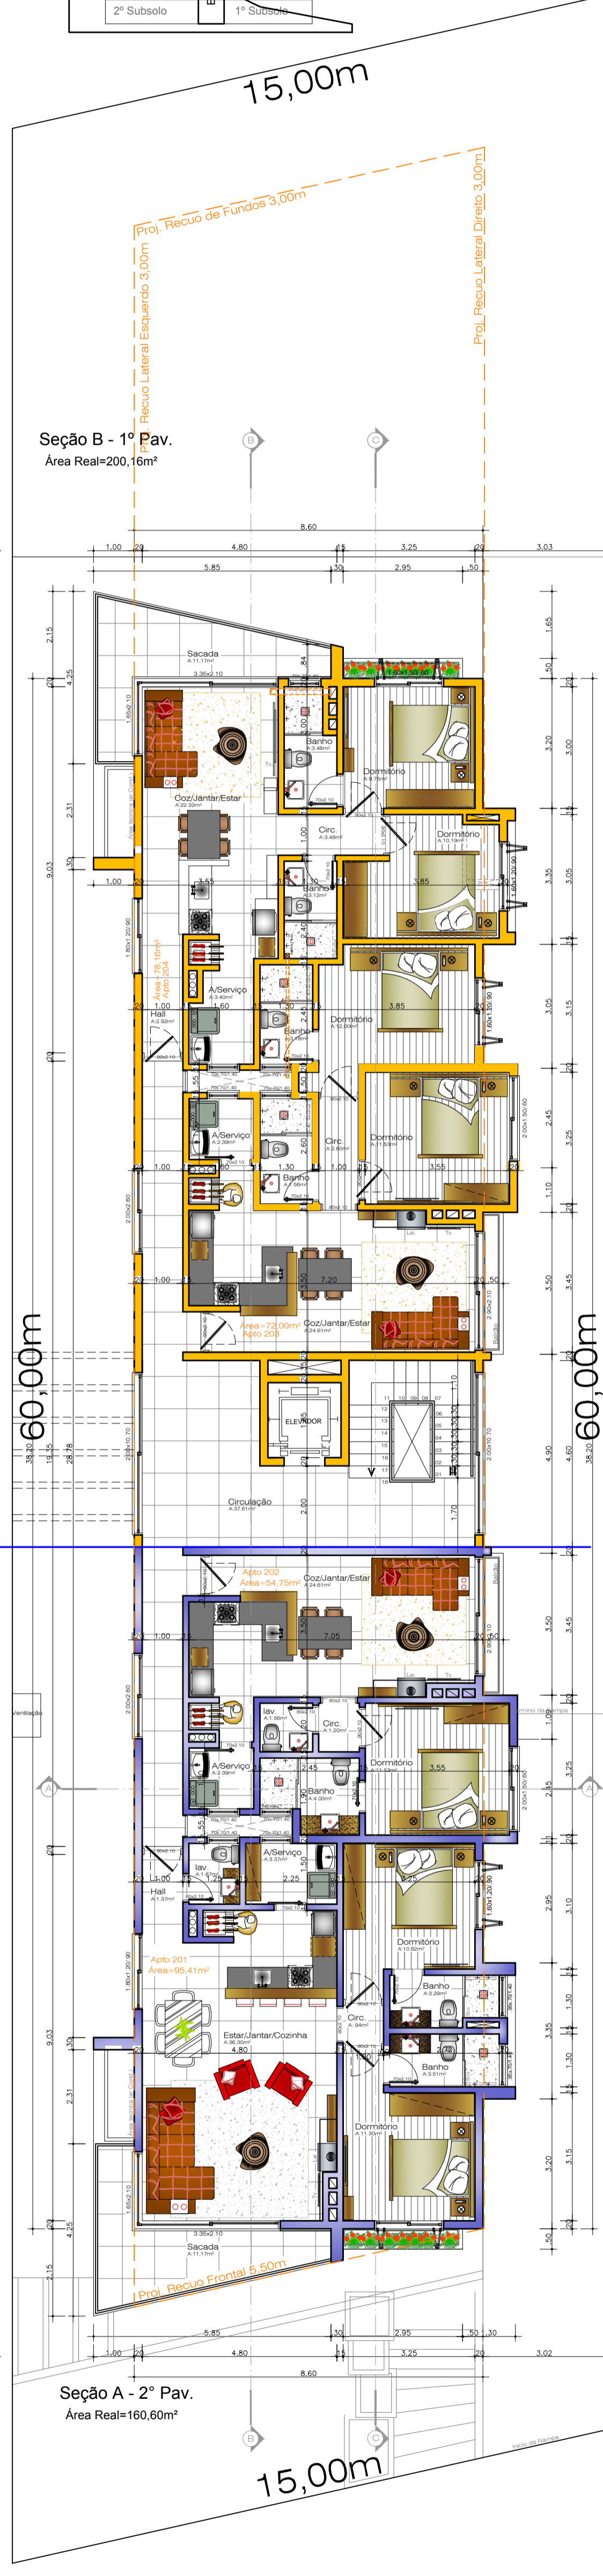


Seção B	Seção A
3º Pavimento	Cobertura
2º Pavimento	3º Pavimento
1º Pavimento	2º Pavimento
Térreo	1º Pavimento
1º Subsolo	Térreo
2º Subsolo	1º Subsolo

Seção B	Seção A
3º Pavimento	Cobertura
2º Pavimento	3º Pavimento
1º Pavimento	2º Pavimento
Térreo	1º Pavimento
1º Subsolo	Térreo
2º Subsolo	1º Subsolo

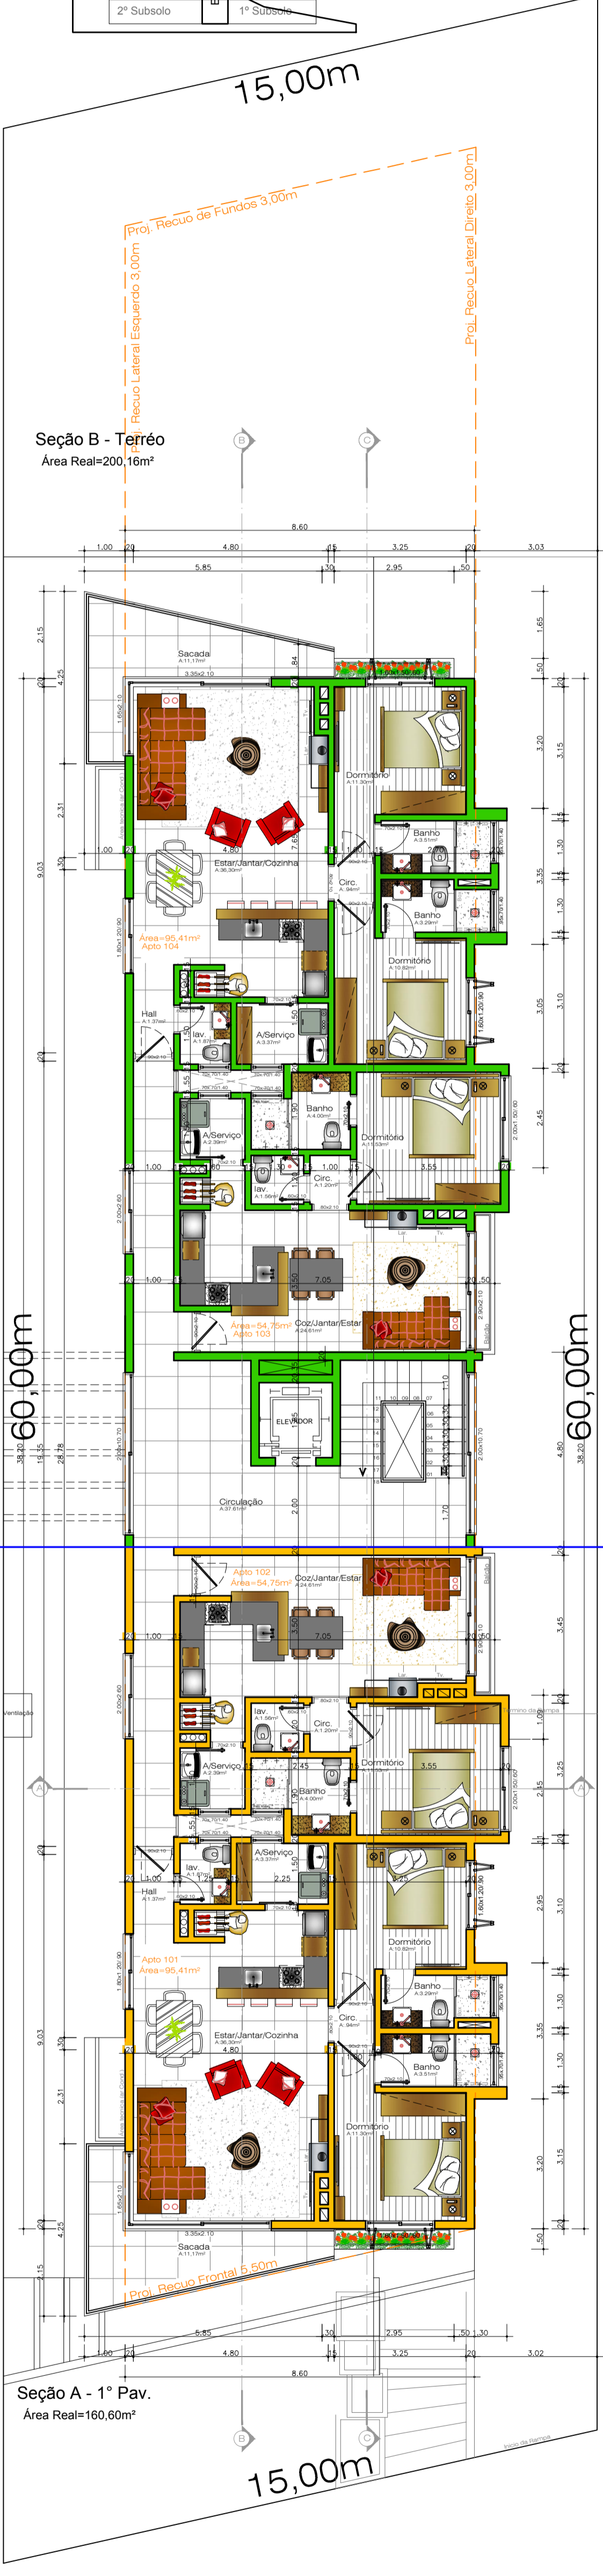

Última revisão 29/03/19

OBRA	Predio em Alvenaria	DESENHO CAD	Gabriel Michel	PRANCHA	02
DESTINO	Residencial Multifamiliar	DATA	Março/2019	ÁREA	2.320,35m²
CONTEUDO	Plantas Baixas	ESCALA	1/100		

PROJETO: Arq. TIGIANO BOLOGNESE CAU-A46193-6
 PROJETO: Eng. JONATAS BOLOGNESE CREA-RS 197972
 PROPRIETÁRIO: Incorporadora das Hortênsias Ltda.
 ENDEREÇO: Rua São Pedro- Gramado/RS
 Rua Cel. João Corrêa, nº 374, Sala 01, Gramado/RS - projetoarq@gmail.com - (54) 3286.3232

