
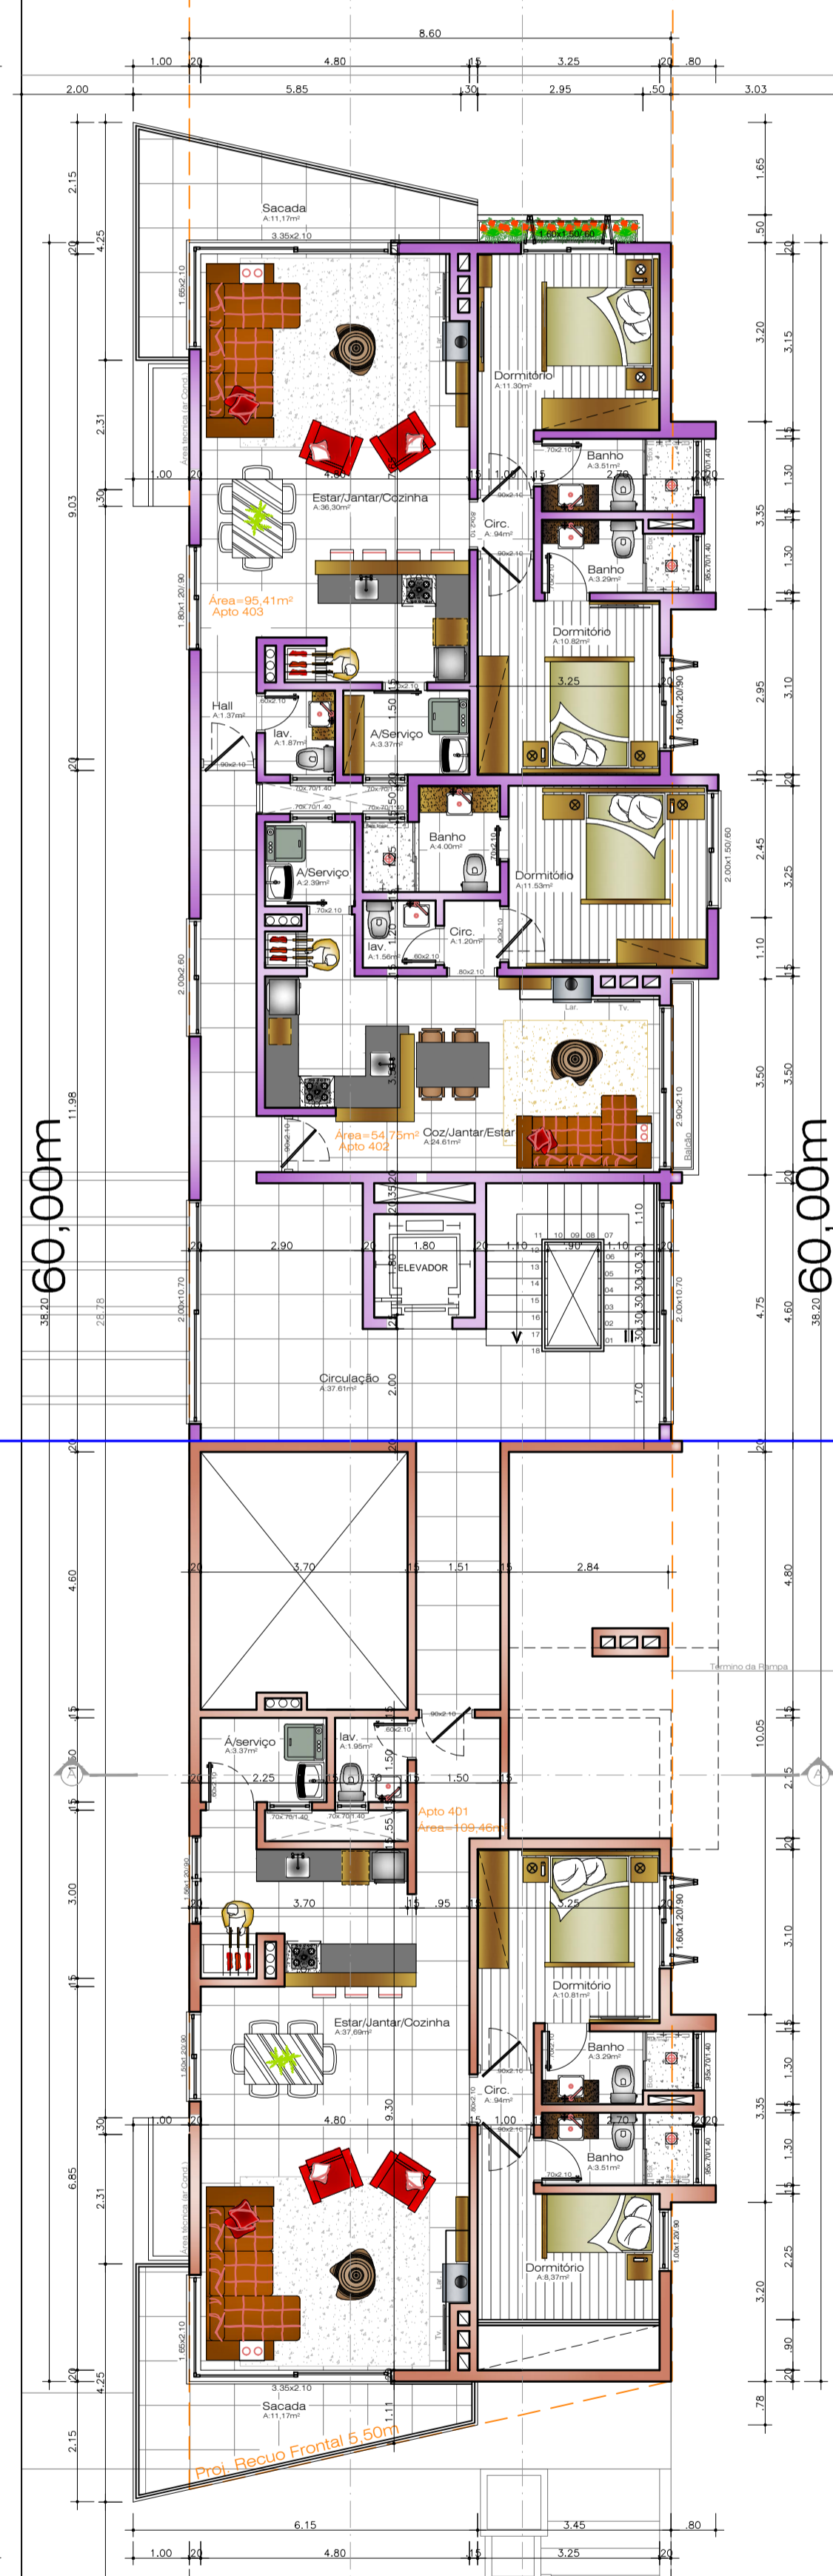


Esquema	
Seção B	Seção A
3º Pavimento	Cobertura
2º Pavimento	3º Pavimento
1º Pavimento	2º Pavimento
Térreo	1º Pavimento
1º Subsolo	Térreo
2º Subsolo	1º Subsolo

Esquema	
Seção B	Seção A
3º Pavimento	Cobertura
2º Pavimento	3º Pavimento
1º Pavimento	2º Pavimento
Térreo	1º Pavimento
1º Subsolo	Térreo
2º Subsolo	1º Subsolo

Seção B - 2º Pav.  
Área Real=200,16m²

Seção B - 3º Pav.  
Área Real=200,16m²

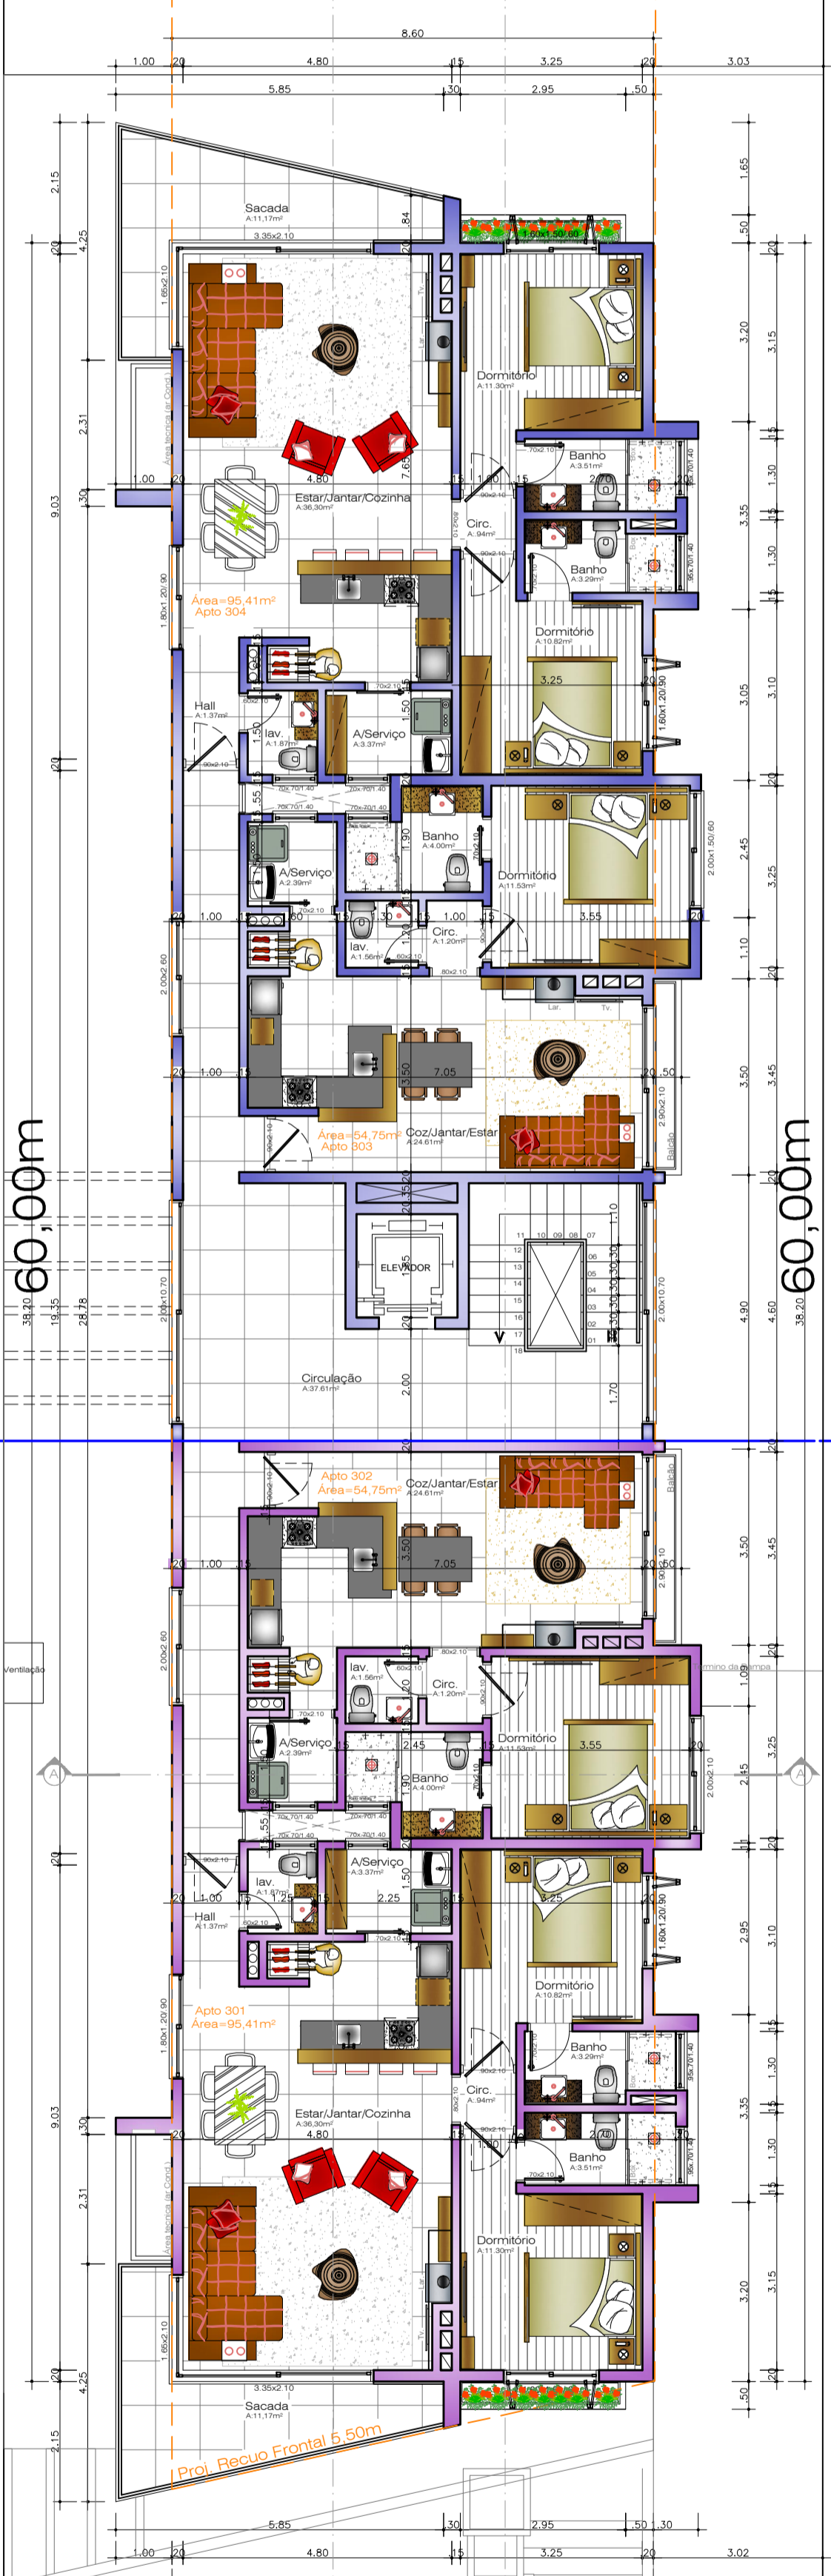

Seção A - 3º Pav.  
Área Real=160,60m²

Seção A - Cobertura  
Área Real=114,77m²

Última revisão 29/03/19

OBRA	Predio em Alvenaria	DESENHO CAD	Gabriel Michel	PRANCHA	03
DESTINO	Residencial Multifamiliar	DATA	Março/2019	ÁREA	2.320,35m²
CONTEUDO	Plantas Baixas	ESCALA	1/100		

PROJETO: Arq. TIGIANO BOLOGNESE CAU-A4G193-0

PROJETO: Eng. JONATAS BOLOGNESE CREA: RS 197972

PROPRIETÁRIO: Incorporadora das Hortênsias Ltda.

ENDEREÇO: Rua São Pedro- Gramado/RS

Rua Cel. João Corrêa, nº 374, Sala 01, Gramado/RS - projetaarq@gmail.com - (54) 3286.3232

