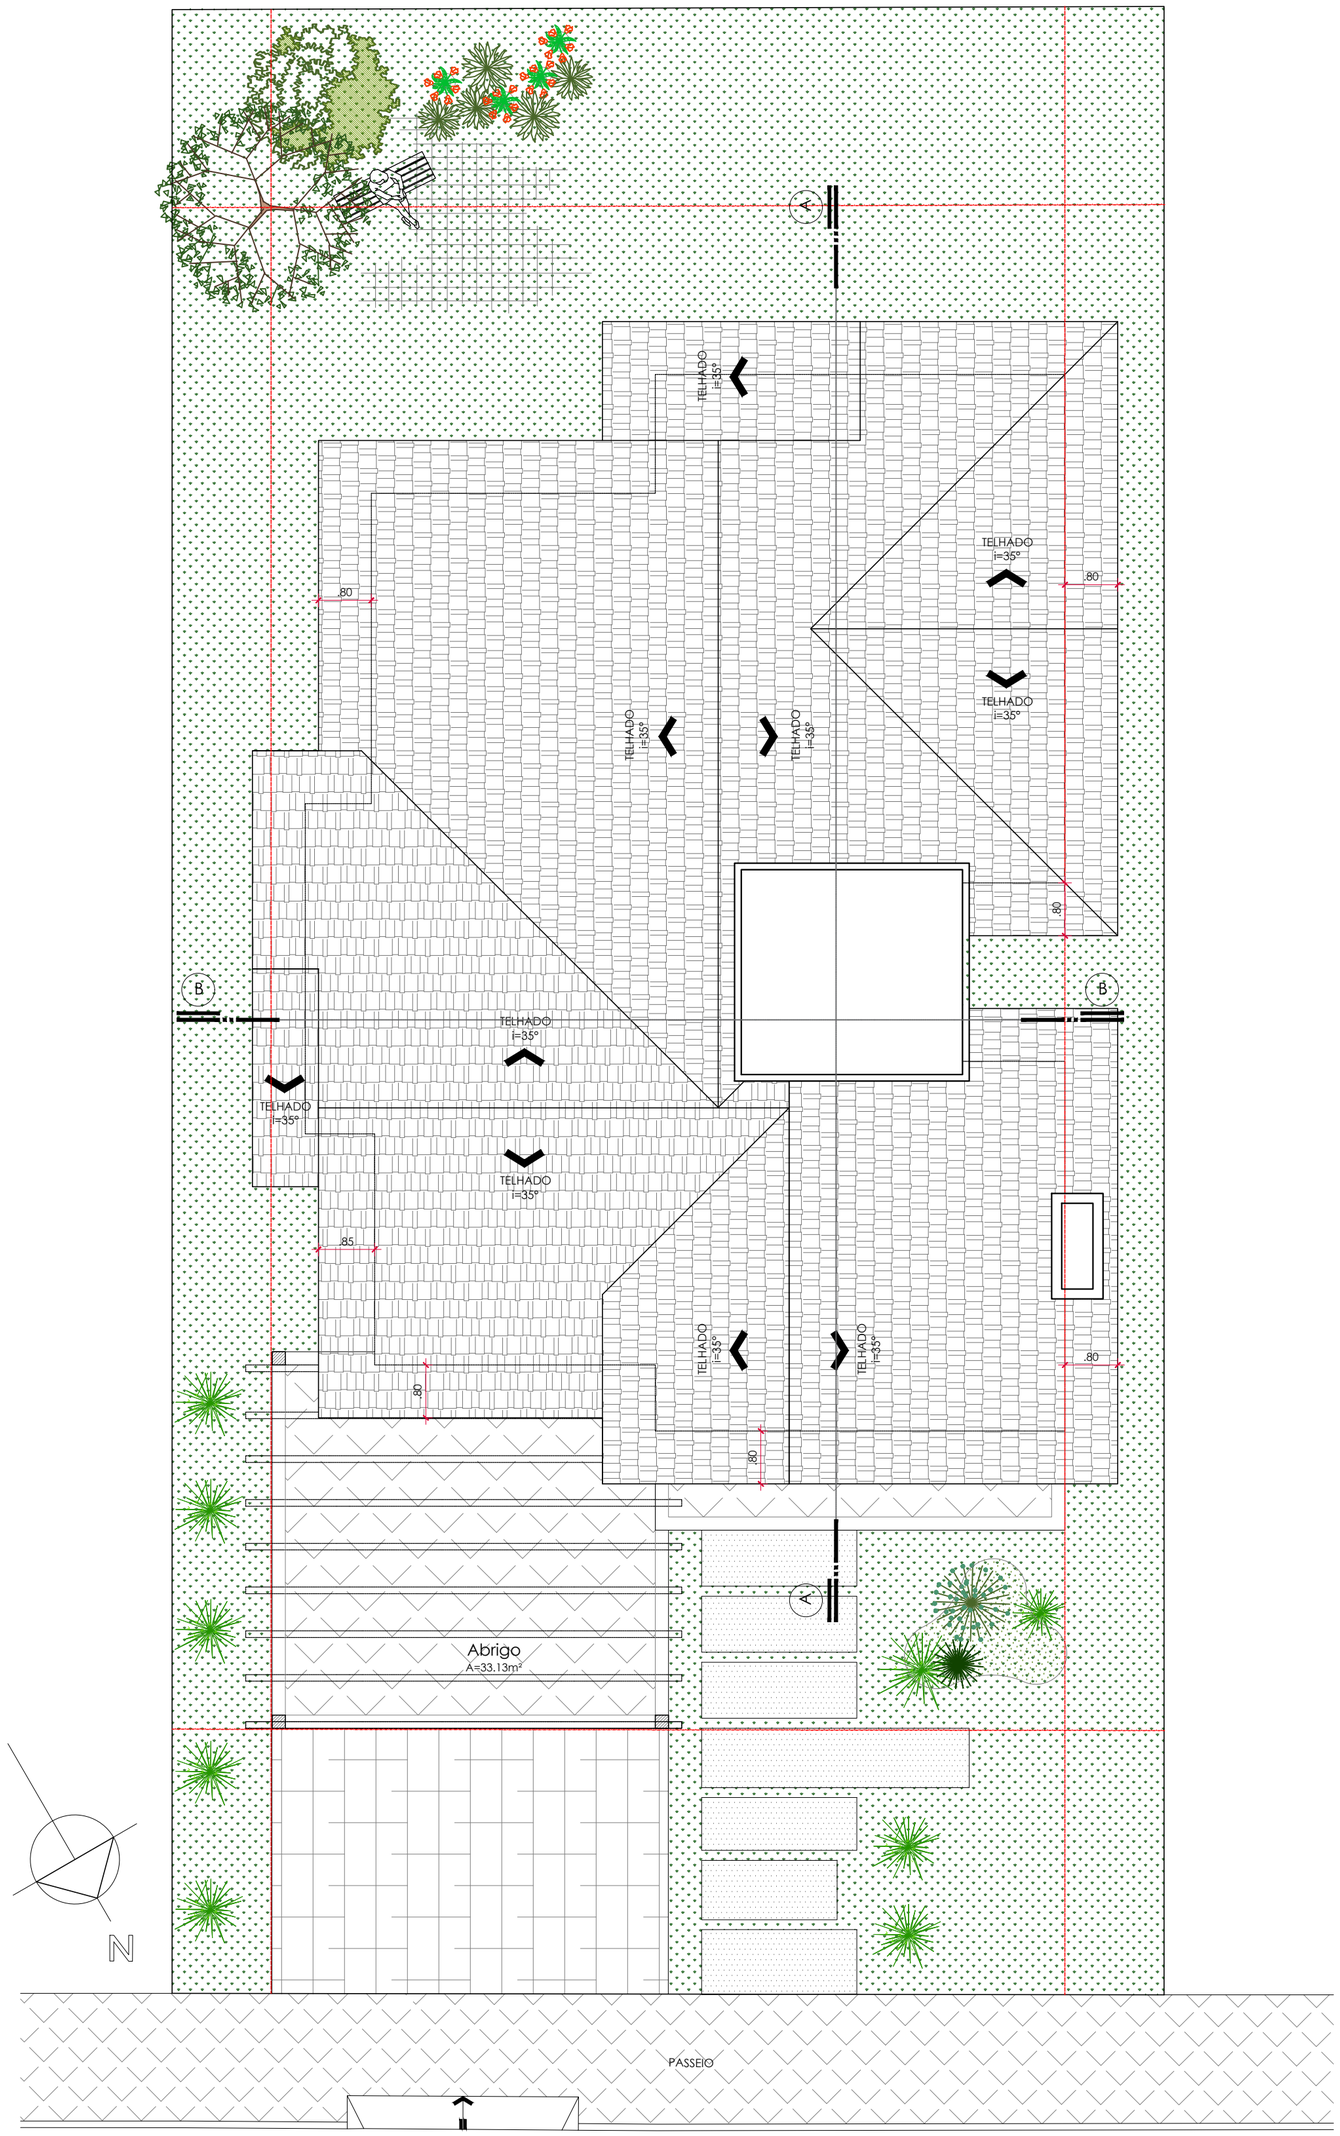

PLANTA DE COBERTURA

ESCALA: 1/75

Rev.	Data	Responsável	Descrição
00	24/03/2020	Vanessa	Emissão Inicial

Goularte&Pedrassani
ARQUITETOS

PROJETO ARQUITETÔNICO

Projeto: Edificação Residencial Unifamiliar		Área: 190,65m²	Escala: 1/75
Endereço: Vivendas do arvoredo - Gramado/ RS		Data: Março/2020	Desenho: Vanessa

Responsáveis técnicos:

Arq. Diogo Stacke Pedrassani
CAU A66524-0

Arq. Edenaur da Silva Goularte Jr.
CAU A67163-0

Proprietário:

Incorporadora das Hortênsias LTDA - ME

Planta de cobertura

Prancha: 03