

PRISMA - 17,75m


PRISMA - 17,75m



FACHADA LATERAL DIREITA

PRISMA - 17,75m

PRISMA - 17,75m

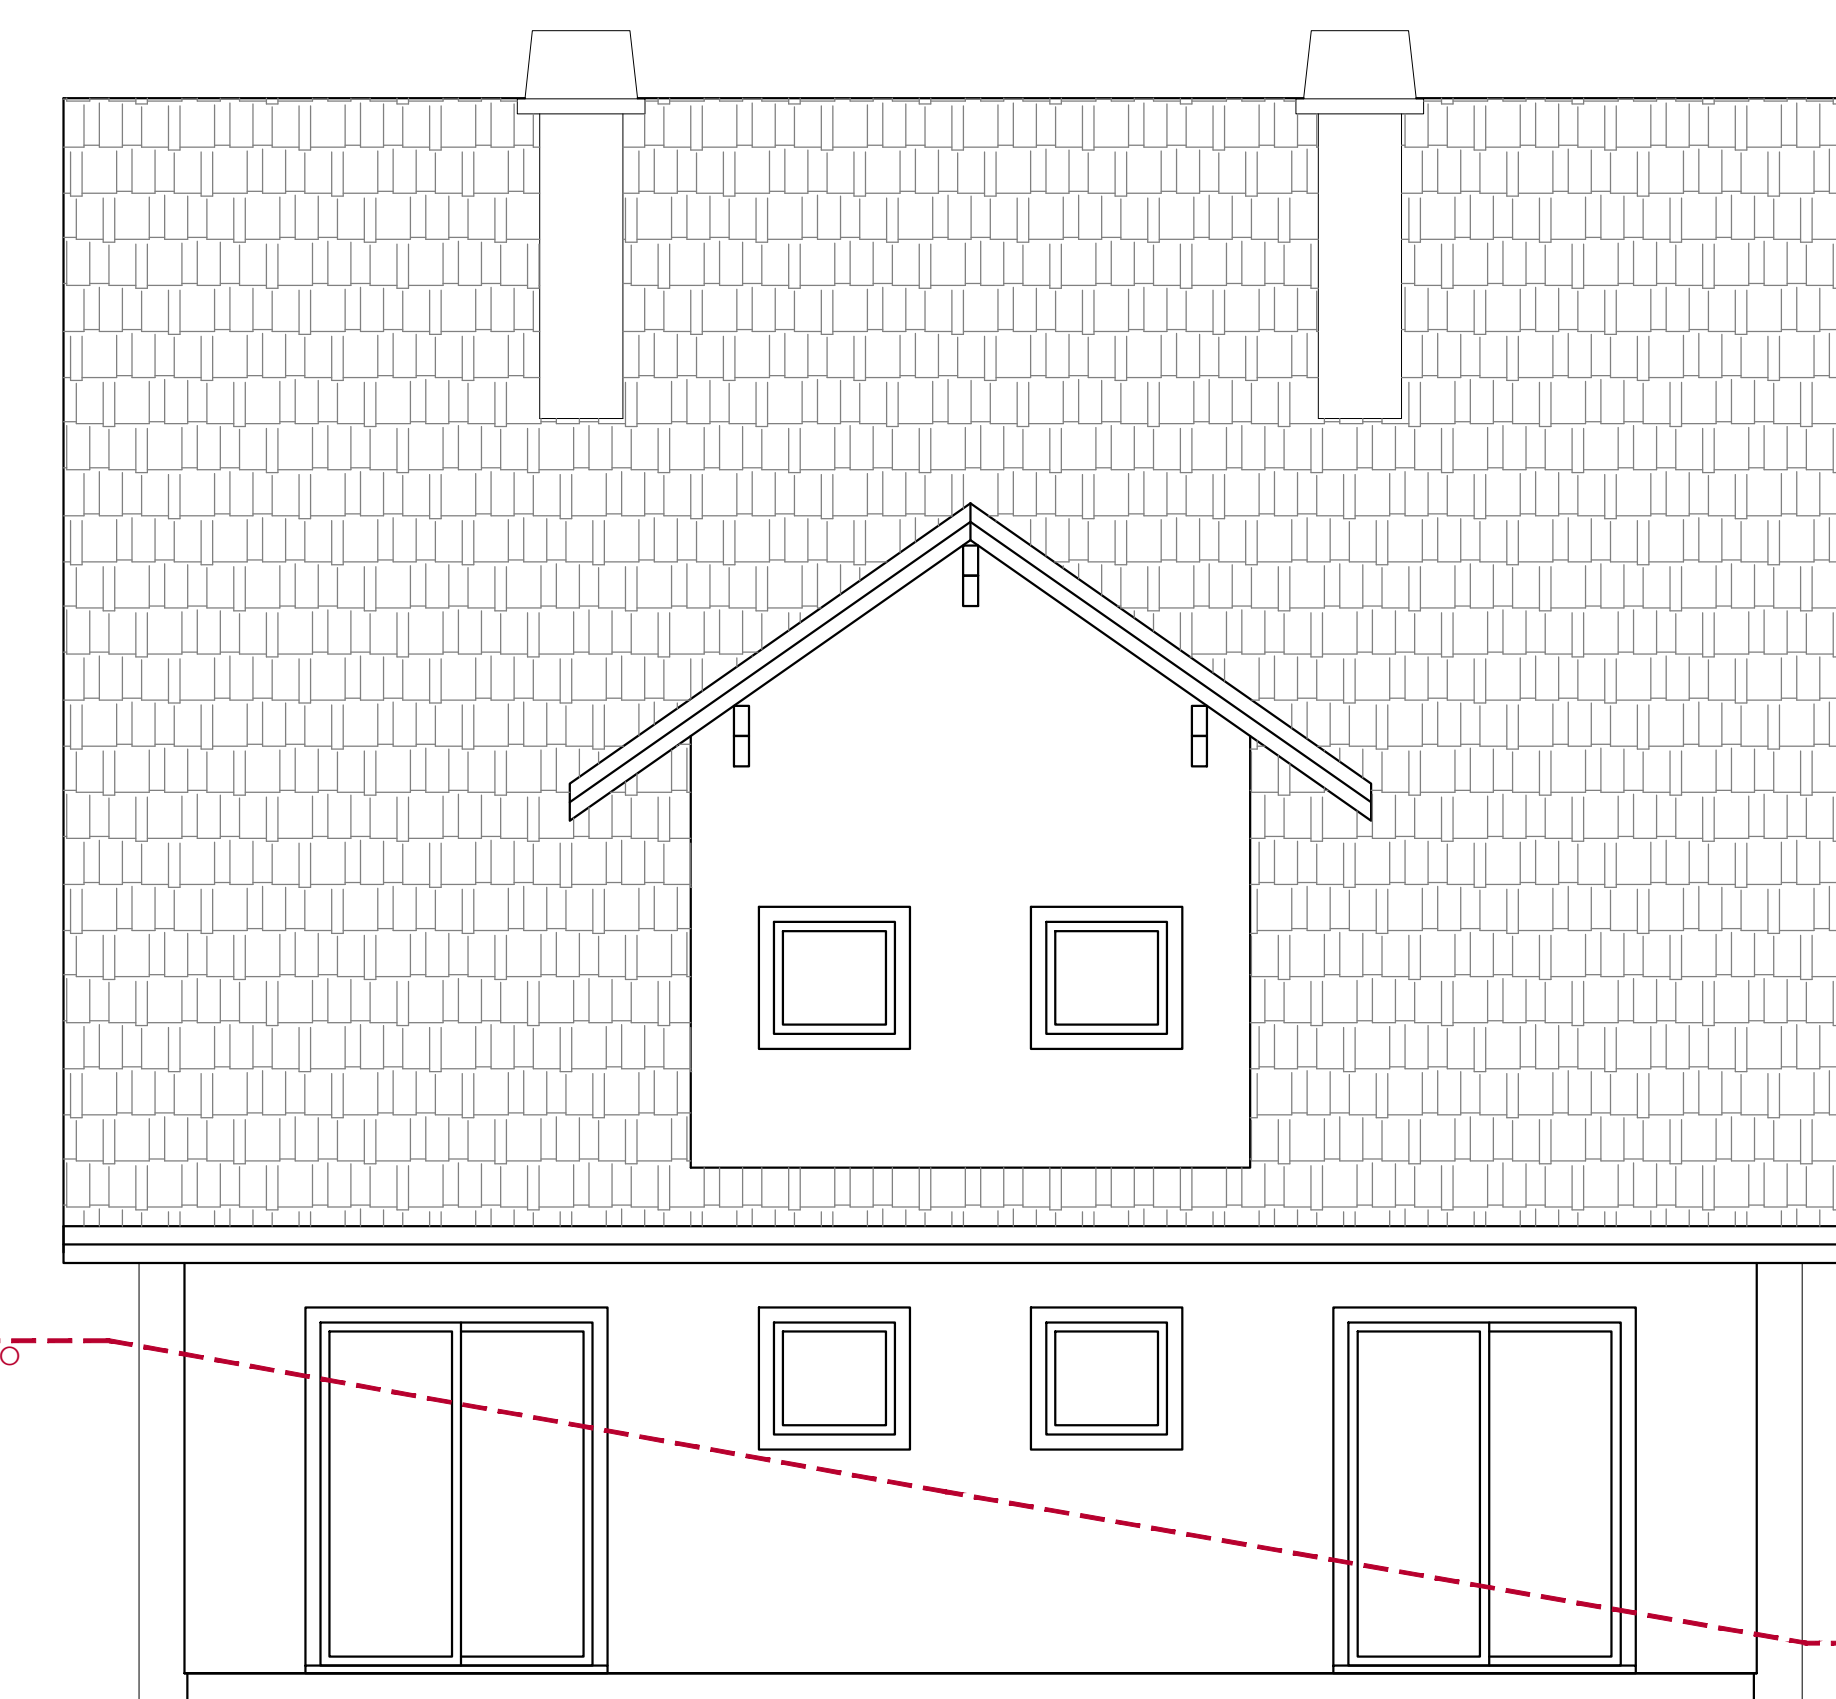

FACHADA POSTERIOR

 <p><b>RENATA PATRÍCIA</b> ARQUITETURA E INTERIORES</p>	<p>Arq. Patrícia dos Reis Schmits CAU A33.790-0</p>	<p>Rua Paul Harris, 110 - Sala 02 Canela - RS - CEP: 95680-000</p>
	<p>Arq. Renata Brocker Boeira Hanel CAU A39.831-4</p>	<p>(51) 3278.1494 www.renataepatricia.com.br @renataepatriciaarquiteta</p>
<p>OBRA / LOCAL EDIFICAÇÃO RESIDENCIAL MULTIFAMILIAR EM ALVENARIA Rua Alexandre Rama, Bairro Ipê Amarelo, nº 575, Lote 09, Quadra 06, Loteamento Lago Negro, Gramado - RS</p>		<p>ESCALA 1/50</p>
<p>ASSUNTO FACHADAS POSTERIOR E LATERAL DIREITA</p>		<p>ÁREA CONSTRUIDA 267,03m²</p>
<p>PROPRIETÁRIOS: Voges e Matsukawa Empreendimentos, Incorporação e Venda de Imóveis LTDA</p>		<p>DATA OUT/2021</p>
<p>PROJ. ARQUITETÔNICO: ARQ. RENATA B. BOEIRA HANEL - CAU A39831-4 ARQ. PATRÍCIA DOS REIS SCHMITS - CAU 64363-7</p>		<p>PRANCHA 05/05</p>