



**Cobertura**

Esc: 1/100

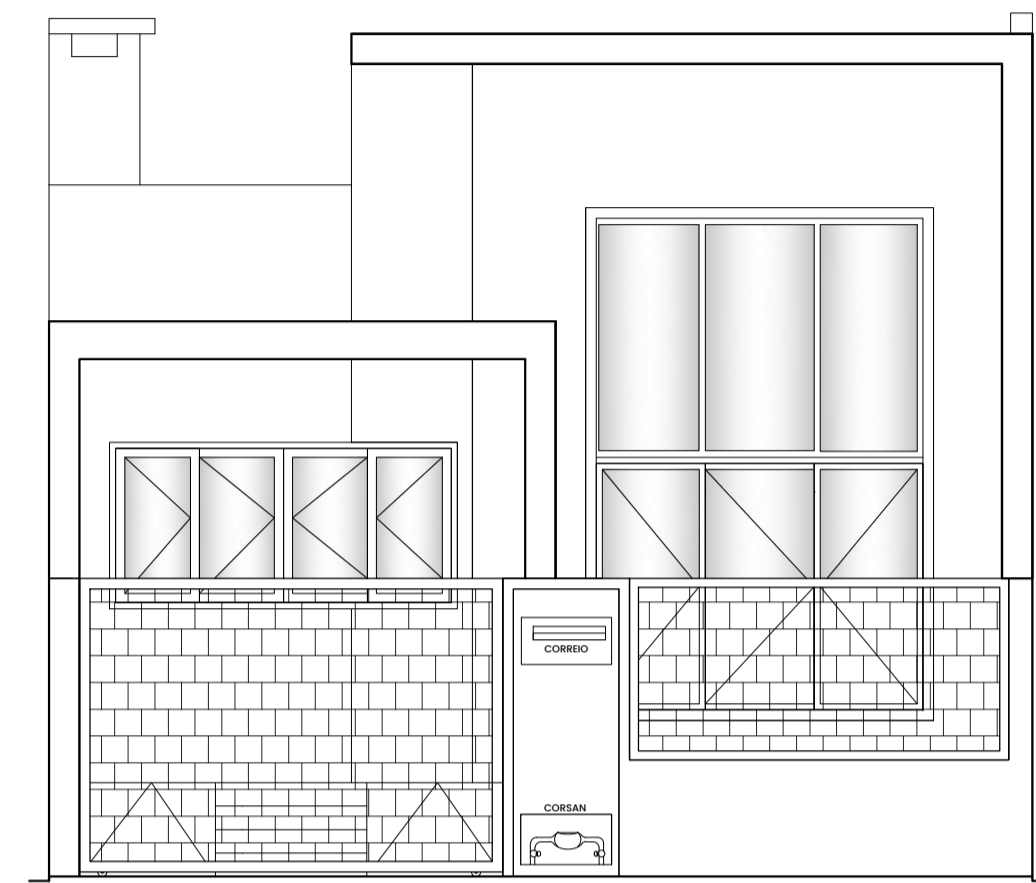


**Fachada Principal**

Esc: 1/50

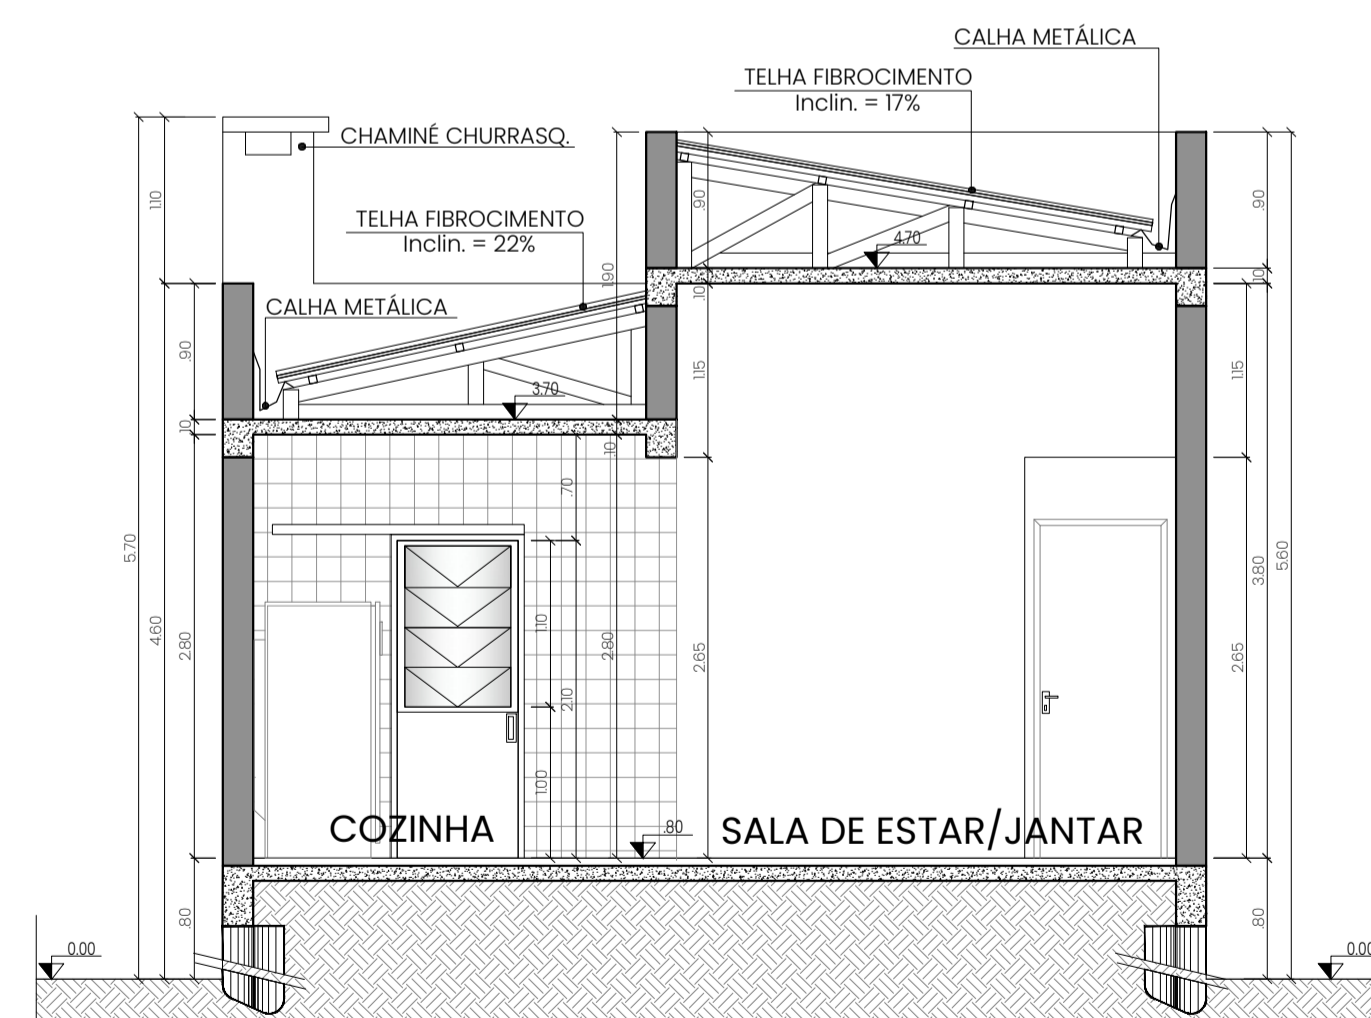


**Corte AA**

Esc: 1/50

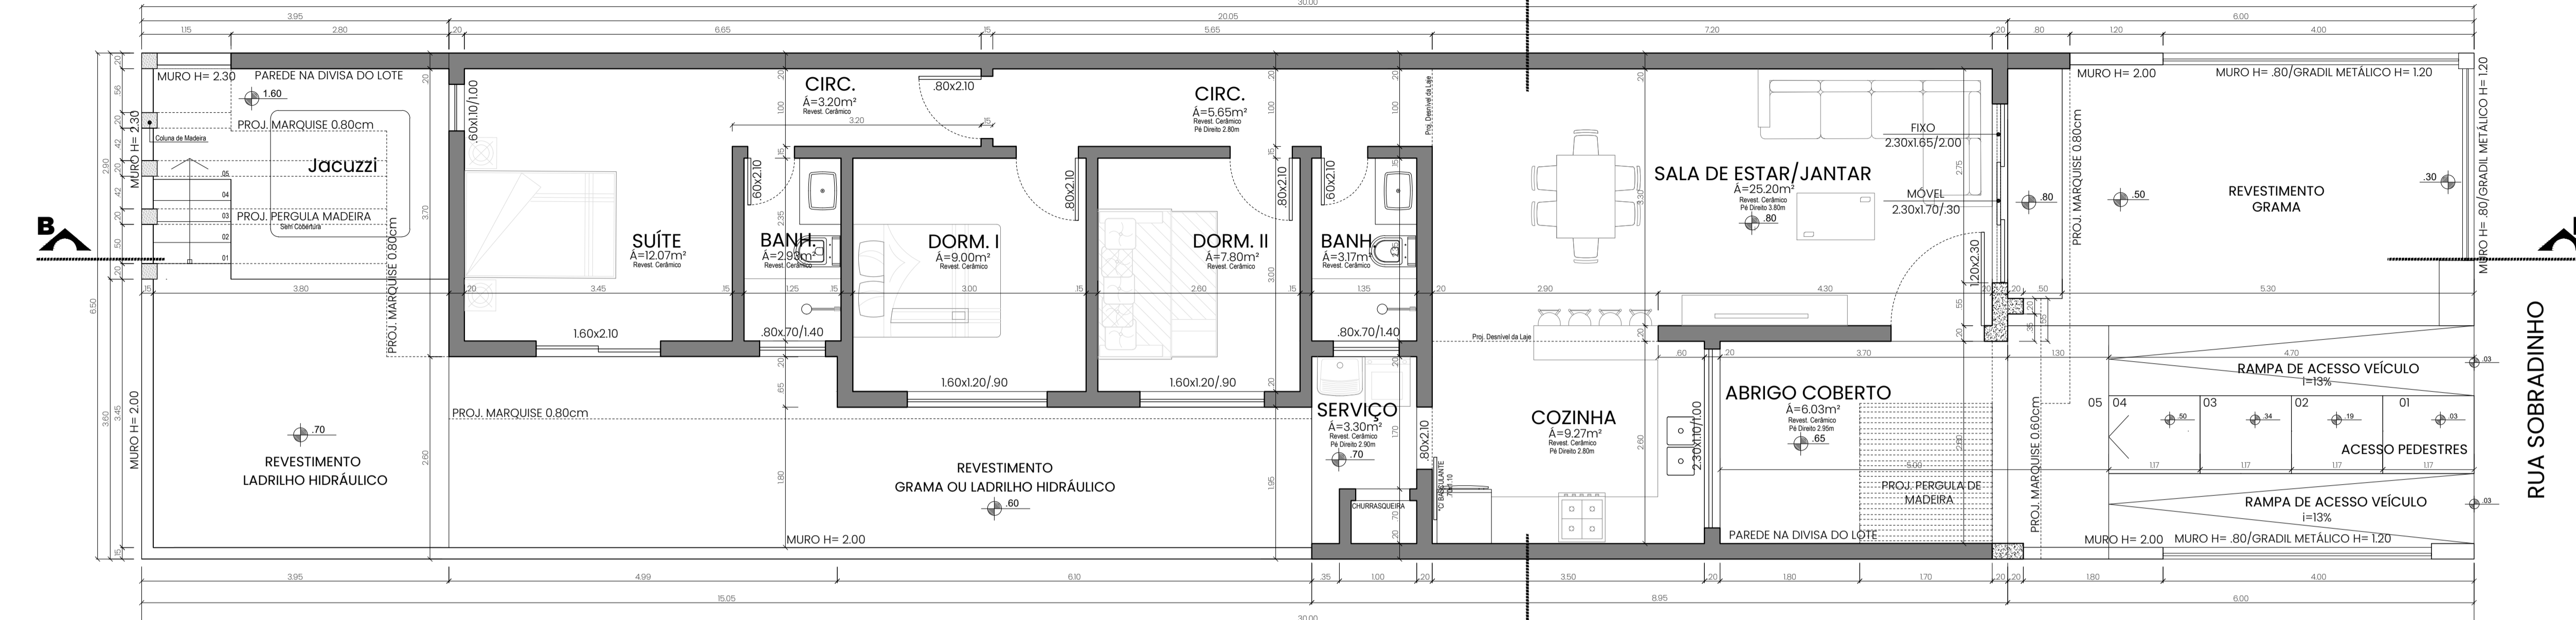

**Planta Baixa**

A=105.44m<sup>2</sup>  
Esc: 1/50

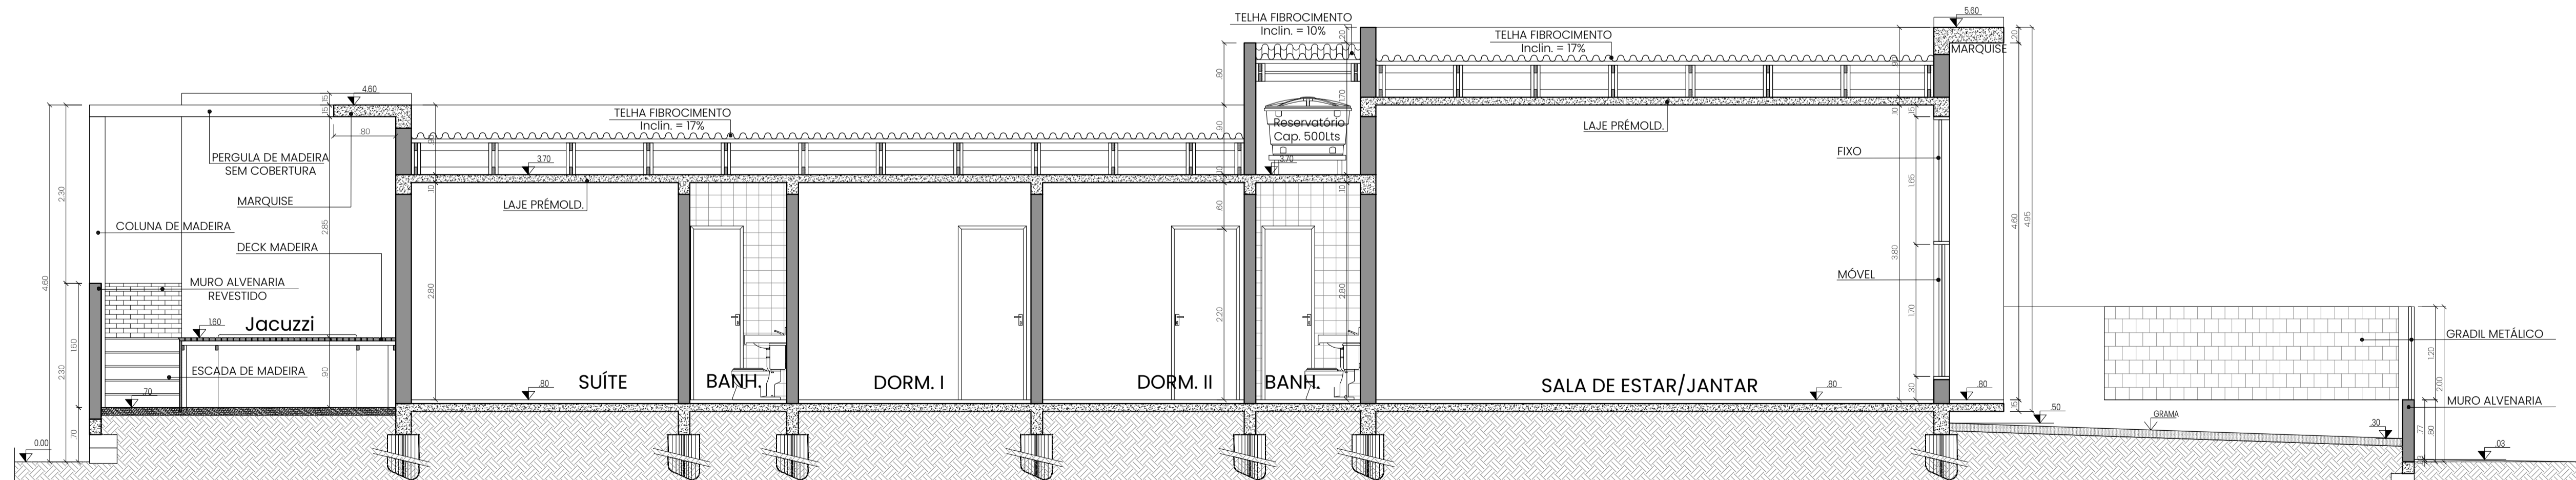

**Corte BB**

Esc: 1/50

**Thais Salvaro**  
Projetos e Construções  
CREA 205599

Projeto **ARQUITETÔNICO**  
Tipo **Prédio Residencial Unifamiliar**  
Descrição **Planta Baixa - Cortes Cobertura e Fachada Principal**

Endereço: Rua Sobradinho - Lote 35A - Quadras 343 - Centro (Setor 45) - Imbé/RS

Proprietários:	Juliano Medeiros	Data:	Julho 2022
Responsável Técnica:	Thais A. Salvaro CREA 205599	Escala:	Indicada
		Área:	105.44m <sup>2</sup>
		Folha:	02-03