



recuo lateral
3,00 m

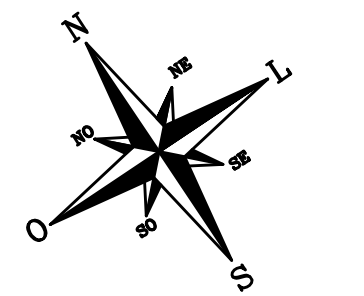

recuo lateral
3,00 m

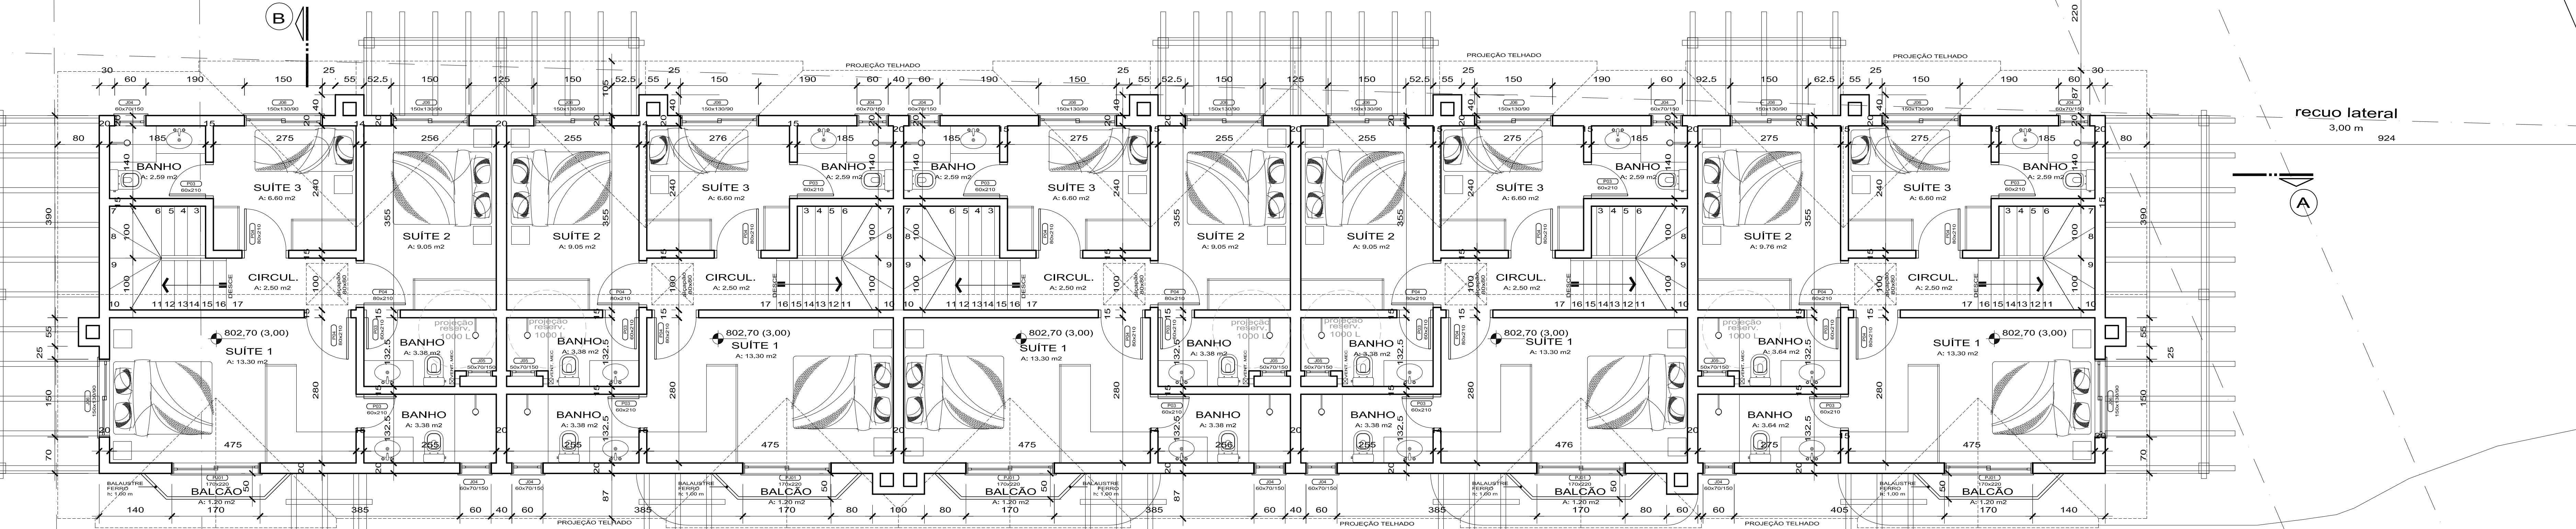

CASA 9 - 2º PAV.
A: 55,12 m²

CASA 7 - 2º PAV.
A: 54,41 m²

CASA 5 - 2º PAV.
A: 54,41 m²

CASA 3 - 2º PAV.
A: 54,41 m²

CASA 1 - 2º PAV.
A: 55,50 m²

recuo fundos
6,00 m

CASA 10 - 2º PAV.
A: 55,12 m²

CASA 8 - 2º PAV.
A: 54,41 m²

CASA 6 - 2º PAV.
A: 54,41 m²

CASA 4 - 2º PAV.
A: 54,41 m²

CASA 2 - 2º PAV.
A: 55,50 m²

recuo frontal
9,00 m

recuo lateral
3,00 m

recuo fundos
6,00 m

recuo lateral
3,00 m

2º PAVIMENTO
ESC.: 1:50



DATA	ALTERAÇÃO	PROPRIETÁRIO	LOCA
		CONSTRUÇÃO - RESIDÊNCIA MULTIFAMILIAR	R. JOÃO WENDER, Nº 803 VILA SUZANA, CANELAS
CONTEÚDO		ORÇ. Nº	ÁREA
PLANTA BAIXA 2º PAVIMENTO E IMAGENS 3D			1.087,80 m ²
PROJ. Nº		ESCALA	
Paulo Fernando Pfister		1:50	
DESENHO		CÂMERA	
ARI. JEFERSON ZATTI		03	
DATA		DATA	
JAN / 2015		03	
		706	