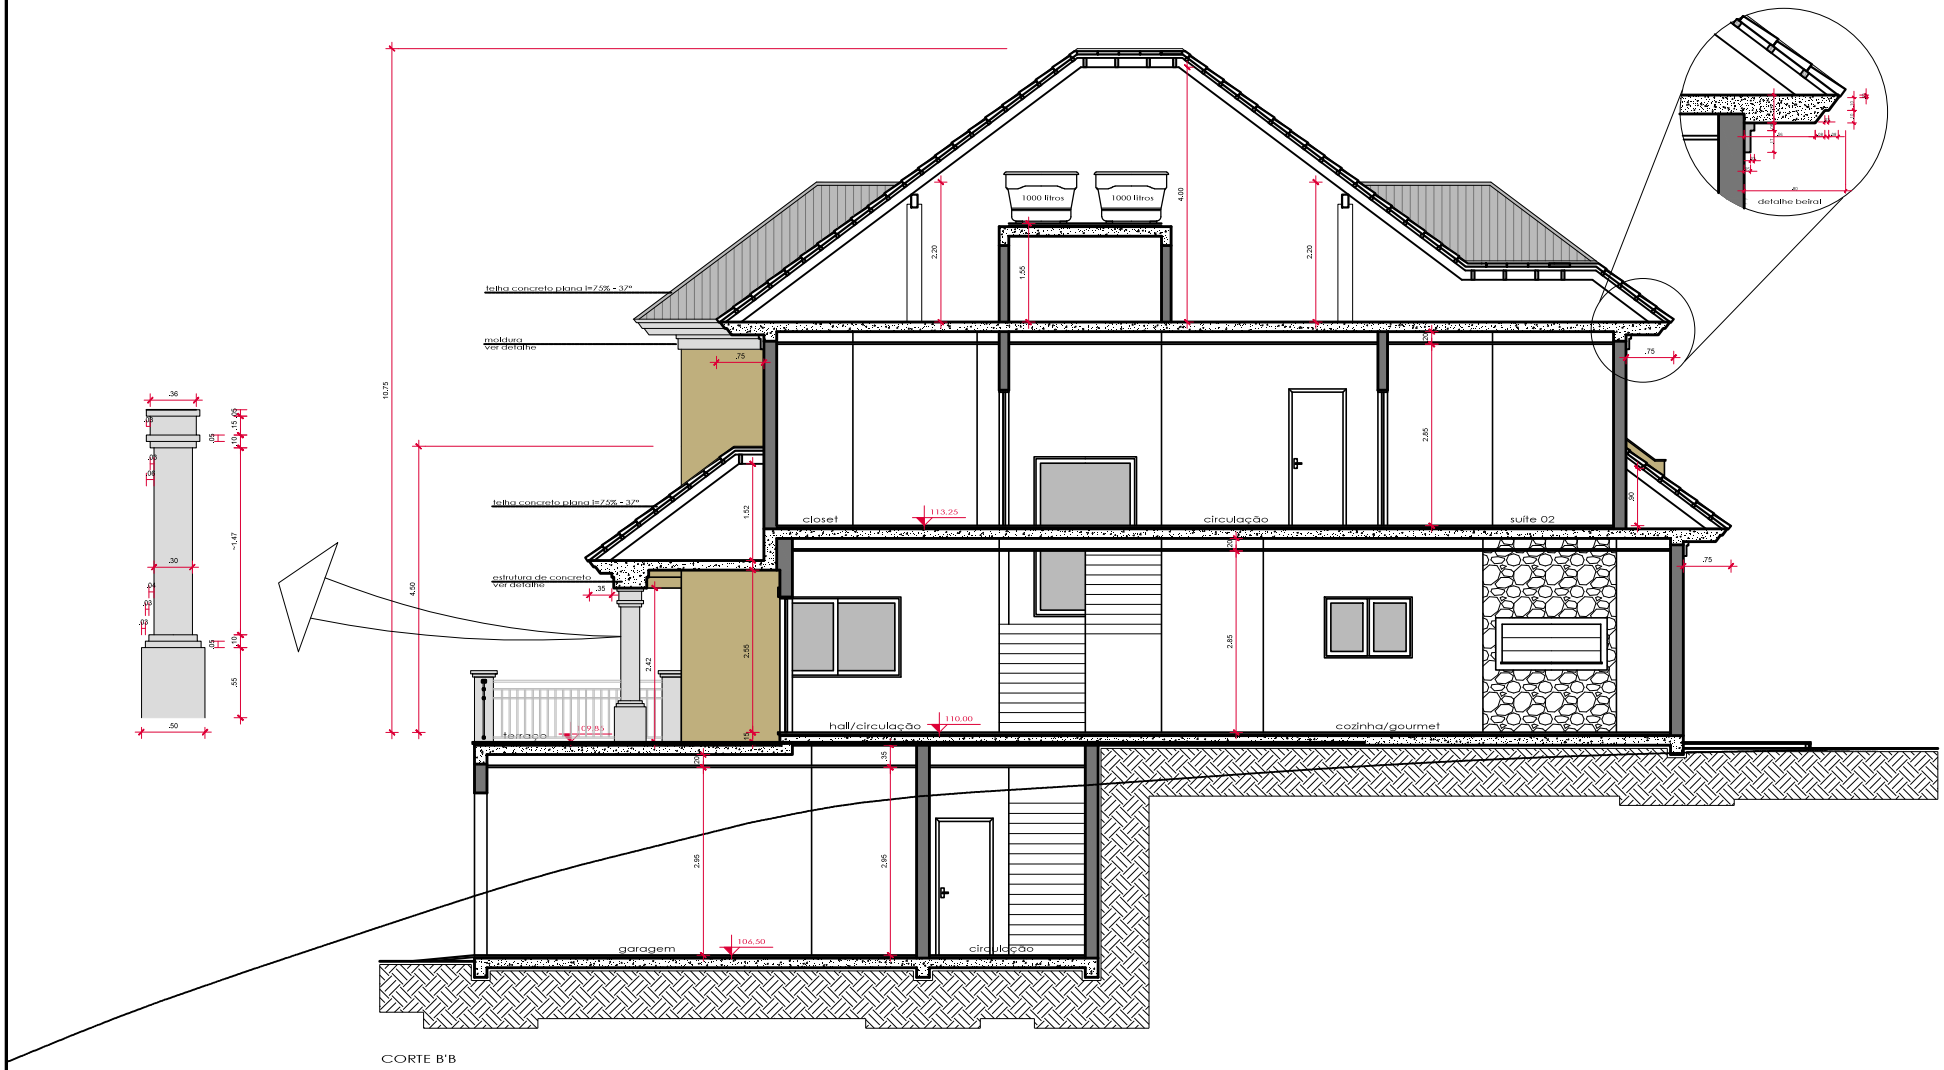
1000 litros
1000 litros
telha concreto plana I=7,5% - 37°
moldura
ver detalhe
telha concreto plana I=7,5% - 37°
estrutura de concreto
ver detalhe
closet
113,25
circulação
suíte 02
hall/circulação
110,00
cozinha/gourmet
garagem
106,50
circulação
detalhe beiral
10,75
4,50
4,00
2,20
1,55
2,20
2,85
1,52
2,42
2,85
2,85
2,85
2,85
.75
.75
.75
.35
.36
.30
.50
.55
.55
.05
.05
.05