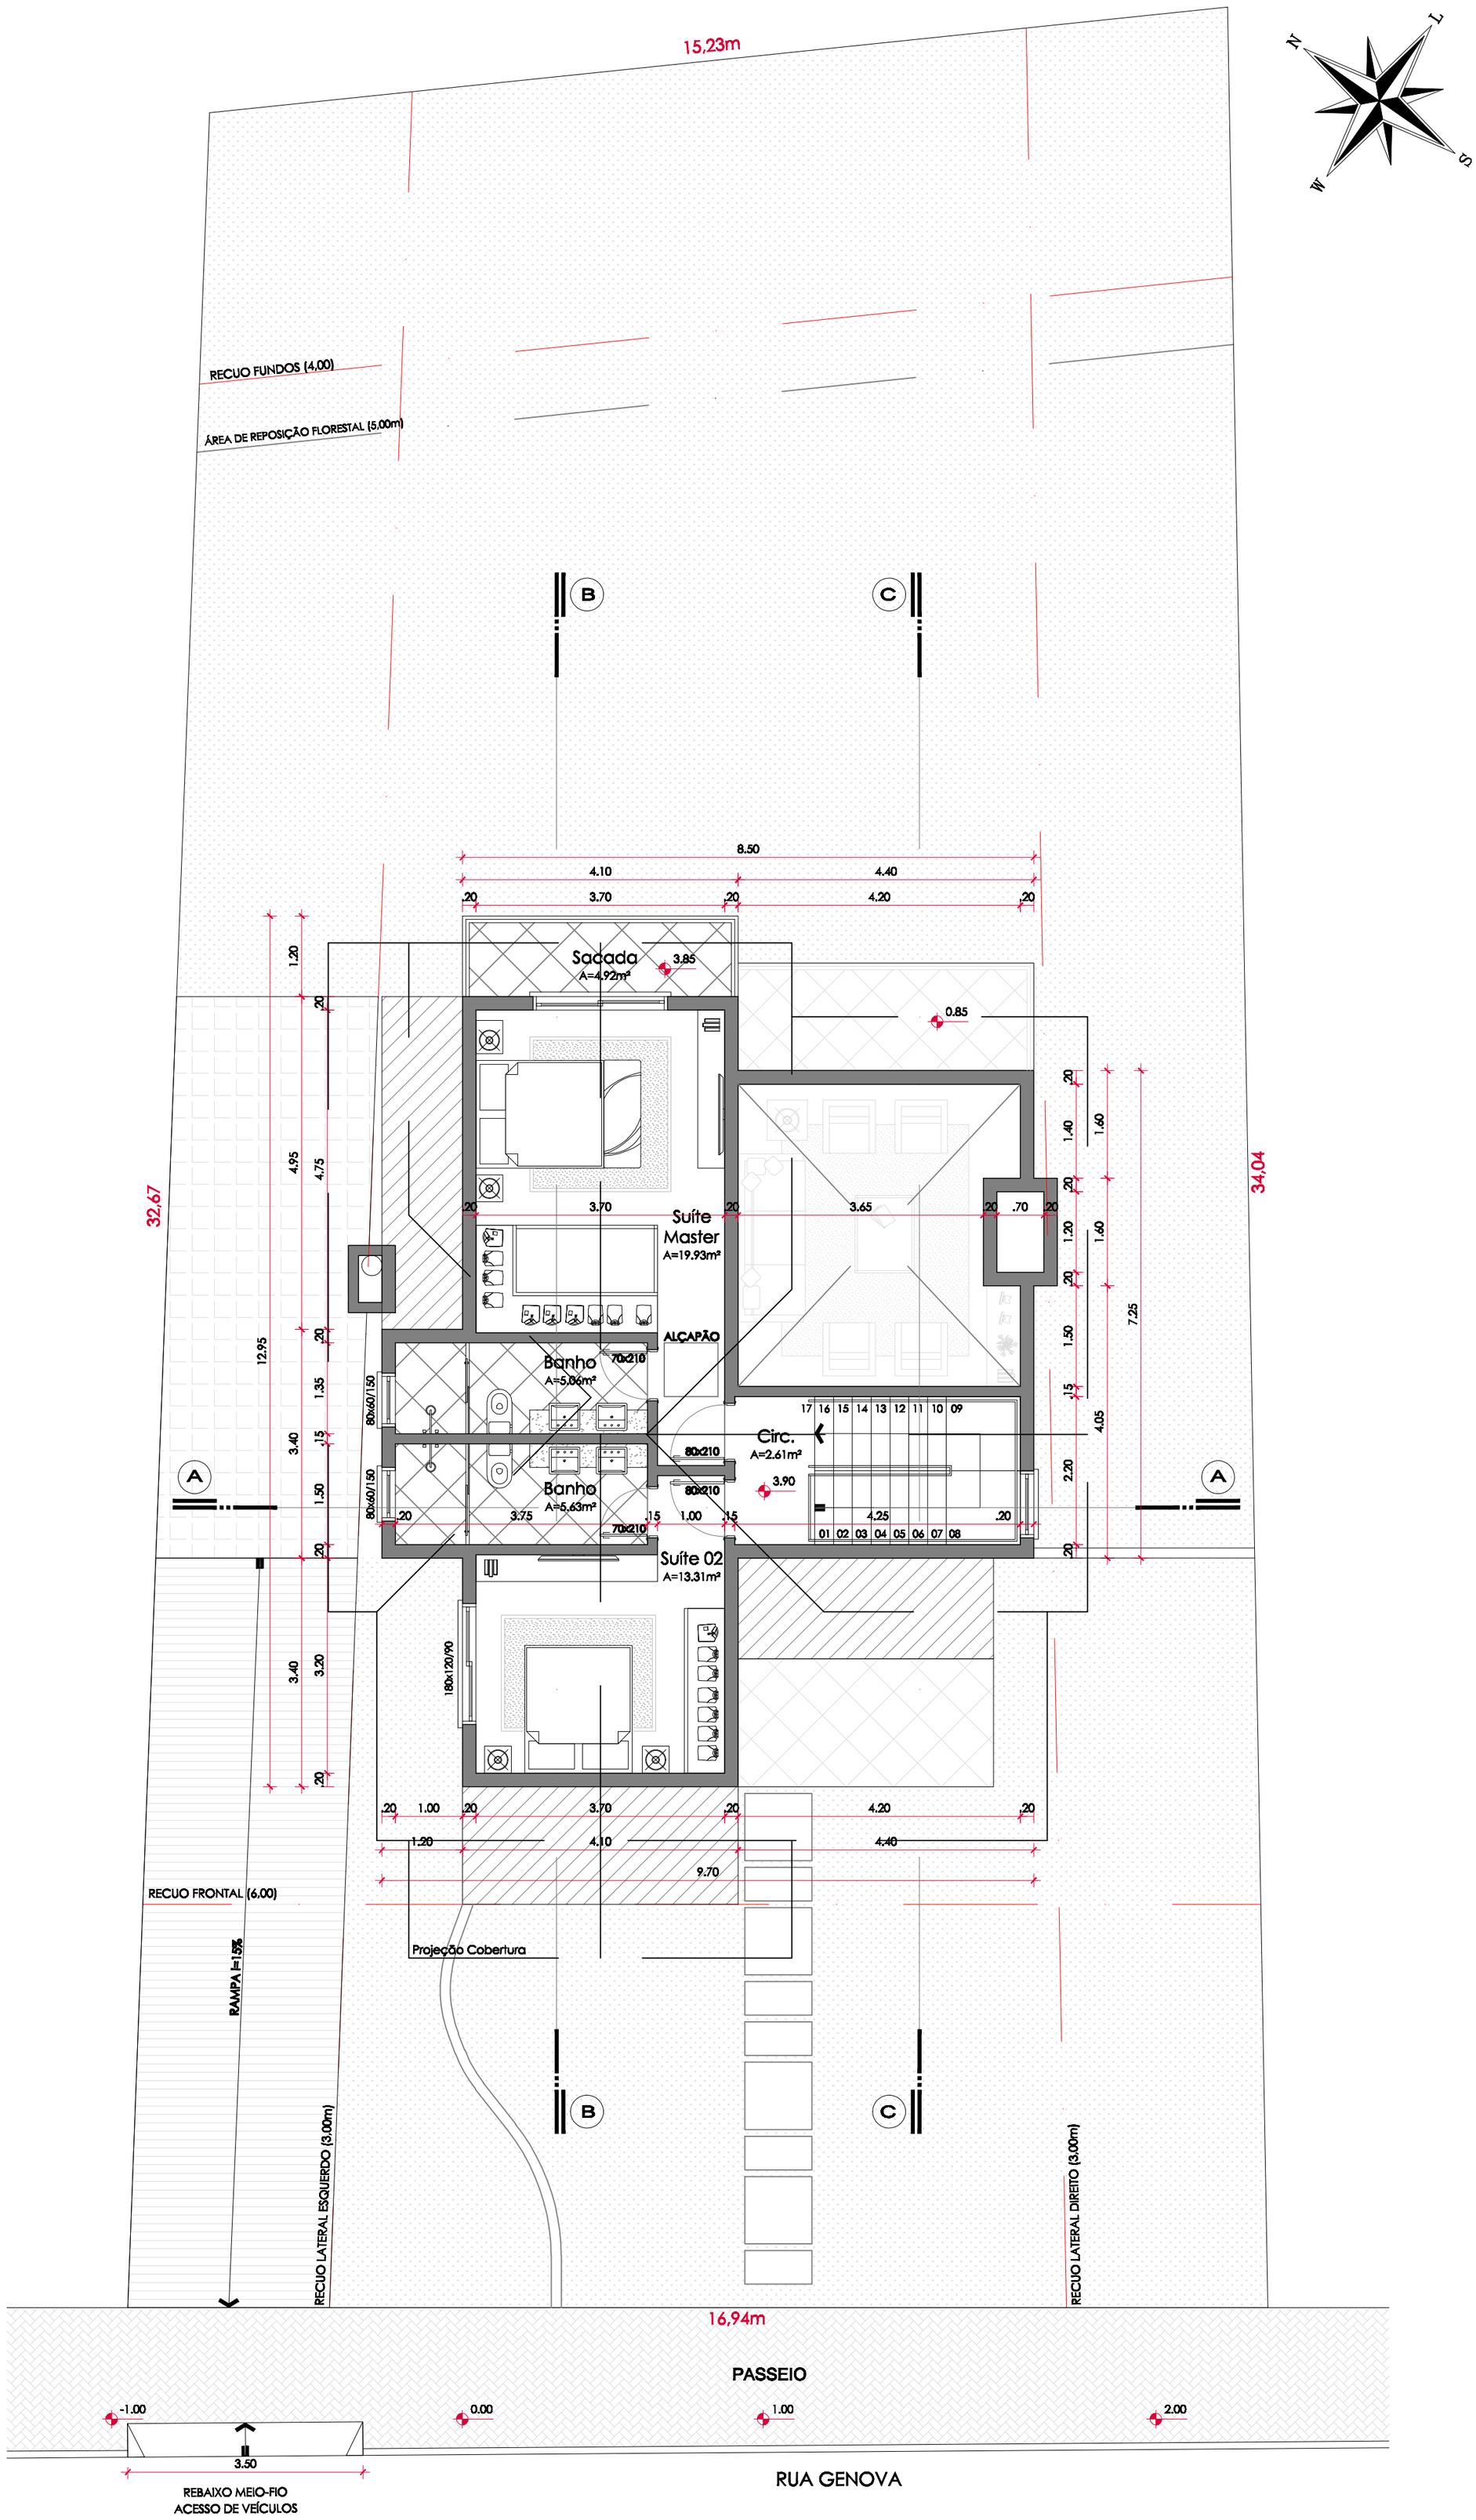

PLANTA BAIXA COBERTURA

ESCALA: 1/75

Área construída A= 68.39m²
Área computável A= 61.66m²