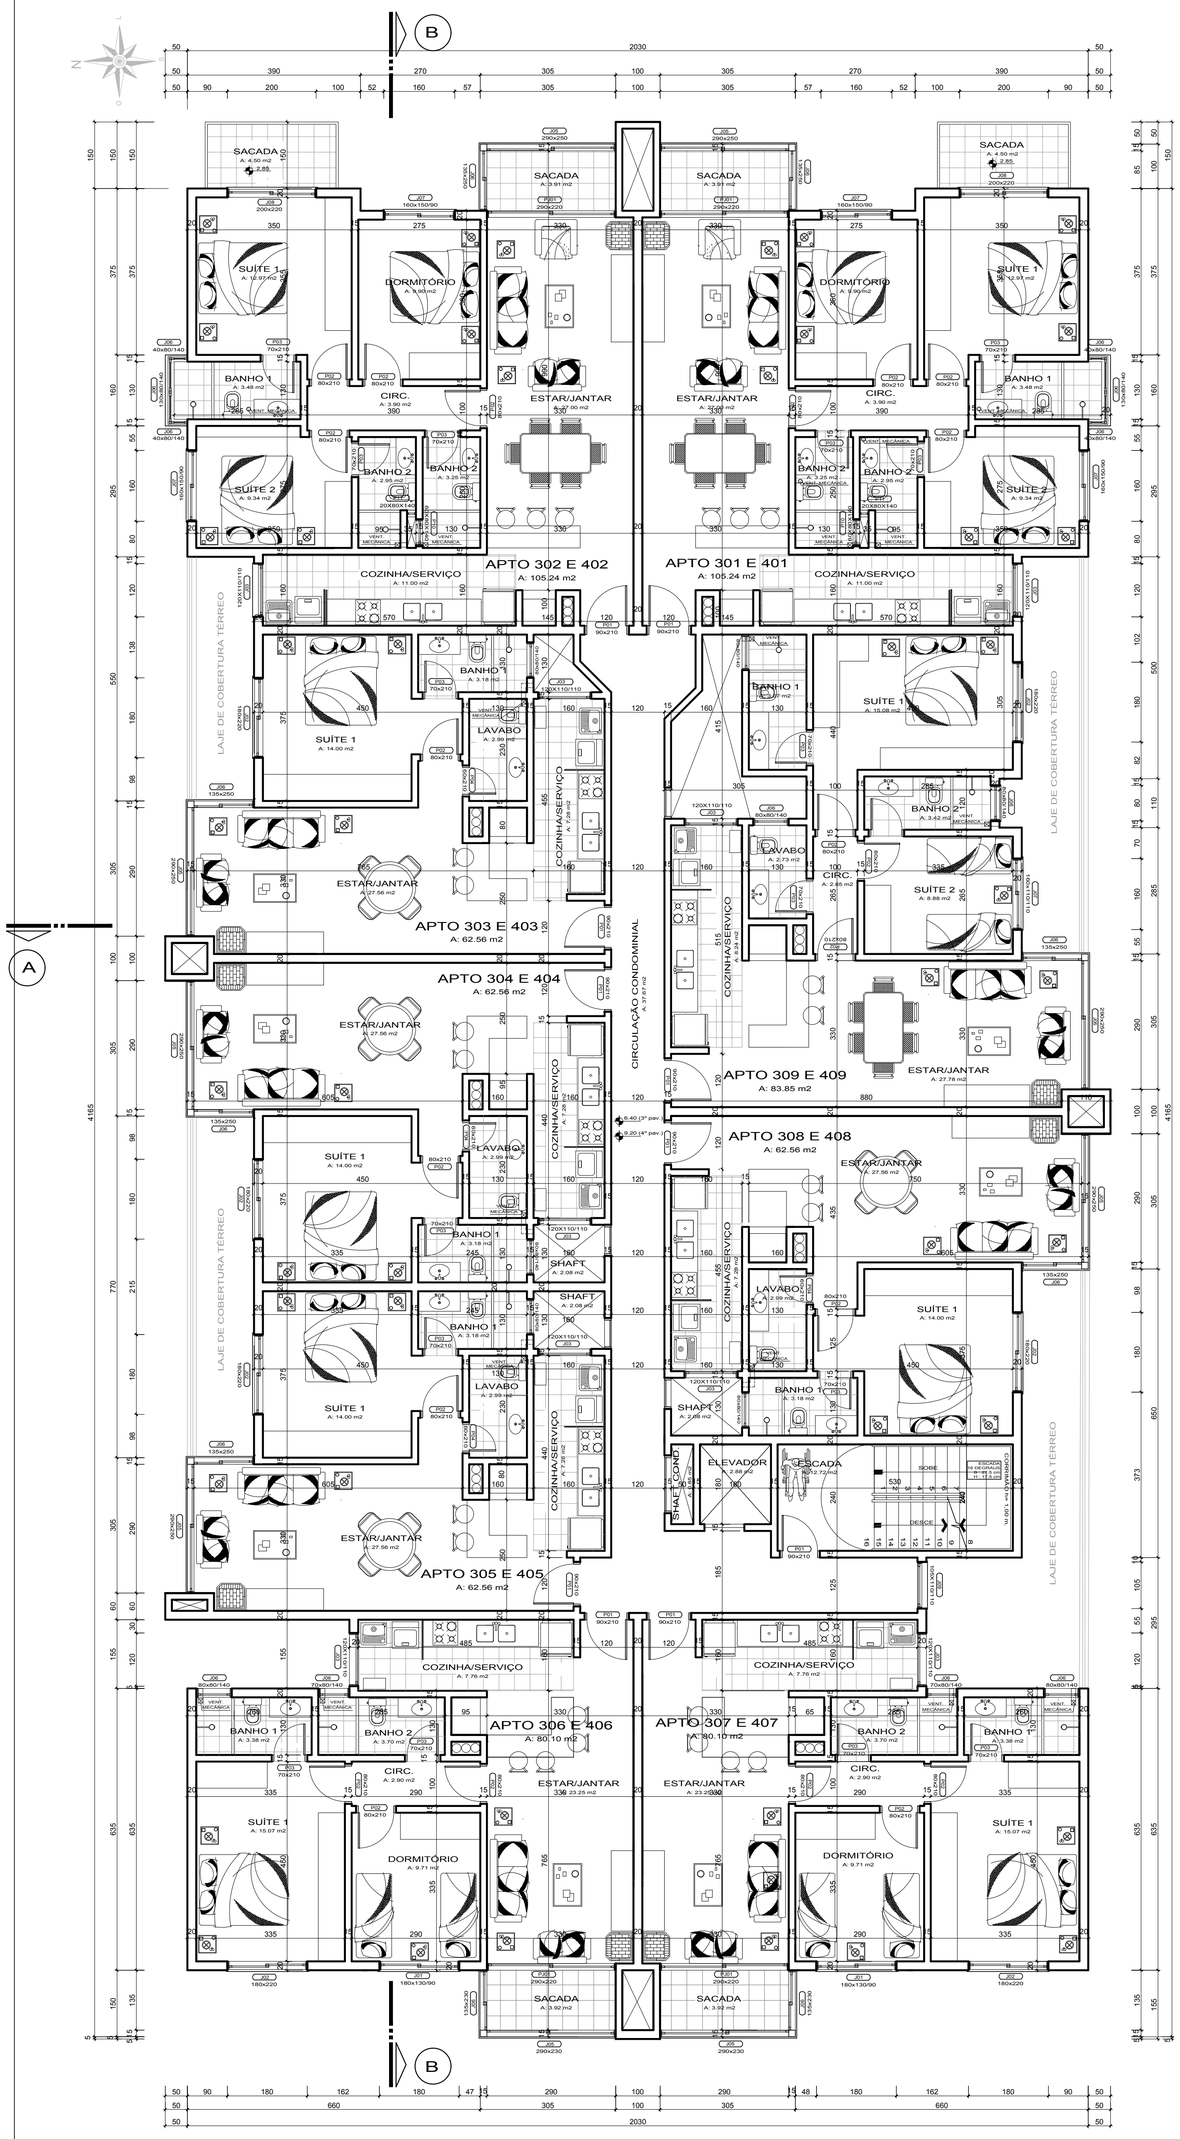

DIAGRAMA DE ÁREAS

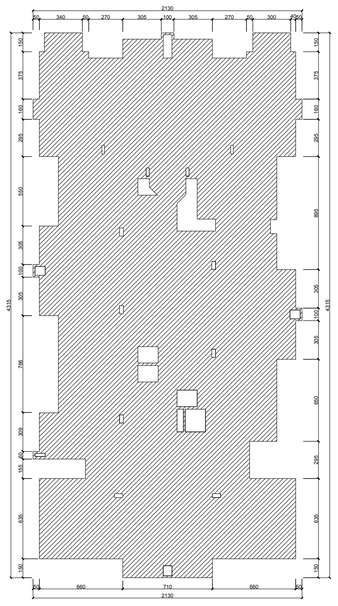

ÁREA REAL : 1605,32M²
ÁREA COMPUTÁEL: 1605,32M²

DATA	ALTERAÇÃO

ZATTI ARQUITETURA

OBRA / PROPRIETÁRIO: CONDOMÍNIO COMERCIAL E RESIDENCIAL

LOCAL: RUA DONA CARLINDA, Nº 500
CANELA / RS

CONTEÚDO: BLOCO 1 - PLANTA BAIXA TIPO (2X)

PROPRIETÁRIO: WELTER EMPREENDIMENTOS IMOBILIÁRIOS LTDA
CNPJ:15.119.550/0001-00

OBRA Nº: ---

ÁREA: 11.641,59 m²

ESCALA: INDICADA

RESP. TÉCNICO PELA EXECUÇÃO: EVERTON ZUCOLOTTO
CREA RS174325

AUTOR DO PROJETO: ARQ. JEFERSON ZATTI CAU: A35638-7

DESENHO: PEDRO

DATA: MAIO/2018

06
/13

ZATTI & RUPPENTHAL LTDA - CNPJ 22.016.721/0001-22 - INSCRIÇÃO ISENTA
RUA MADRE VERONICA,250 - SALA 101- CEP 95670-000 - GRAMADO/RS - FONES (0xx54) 3286 2865