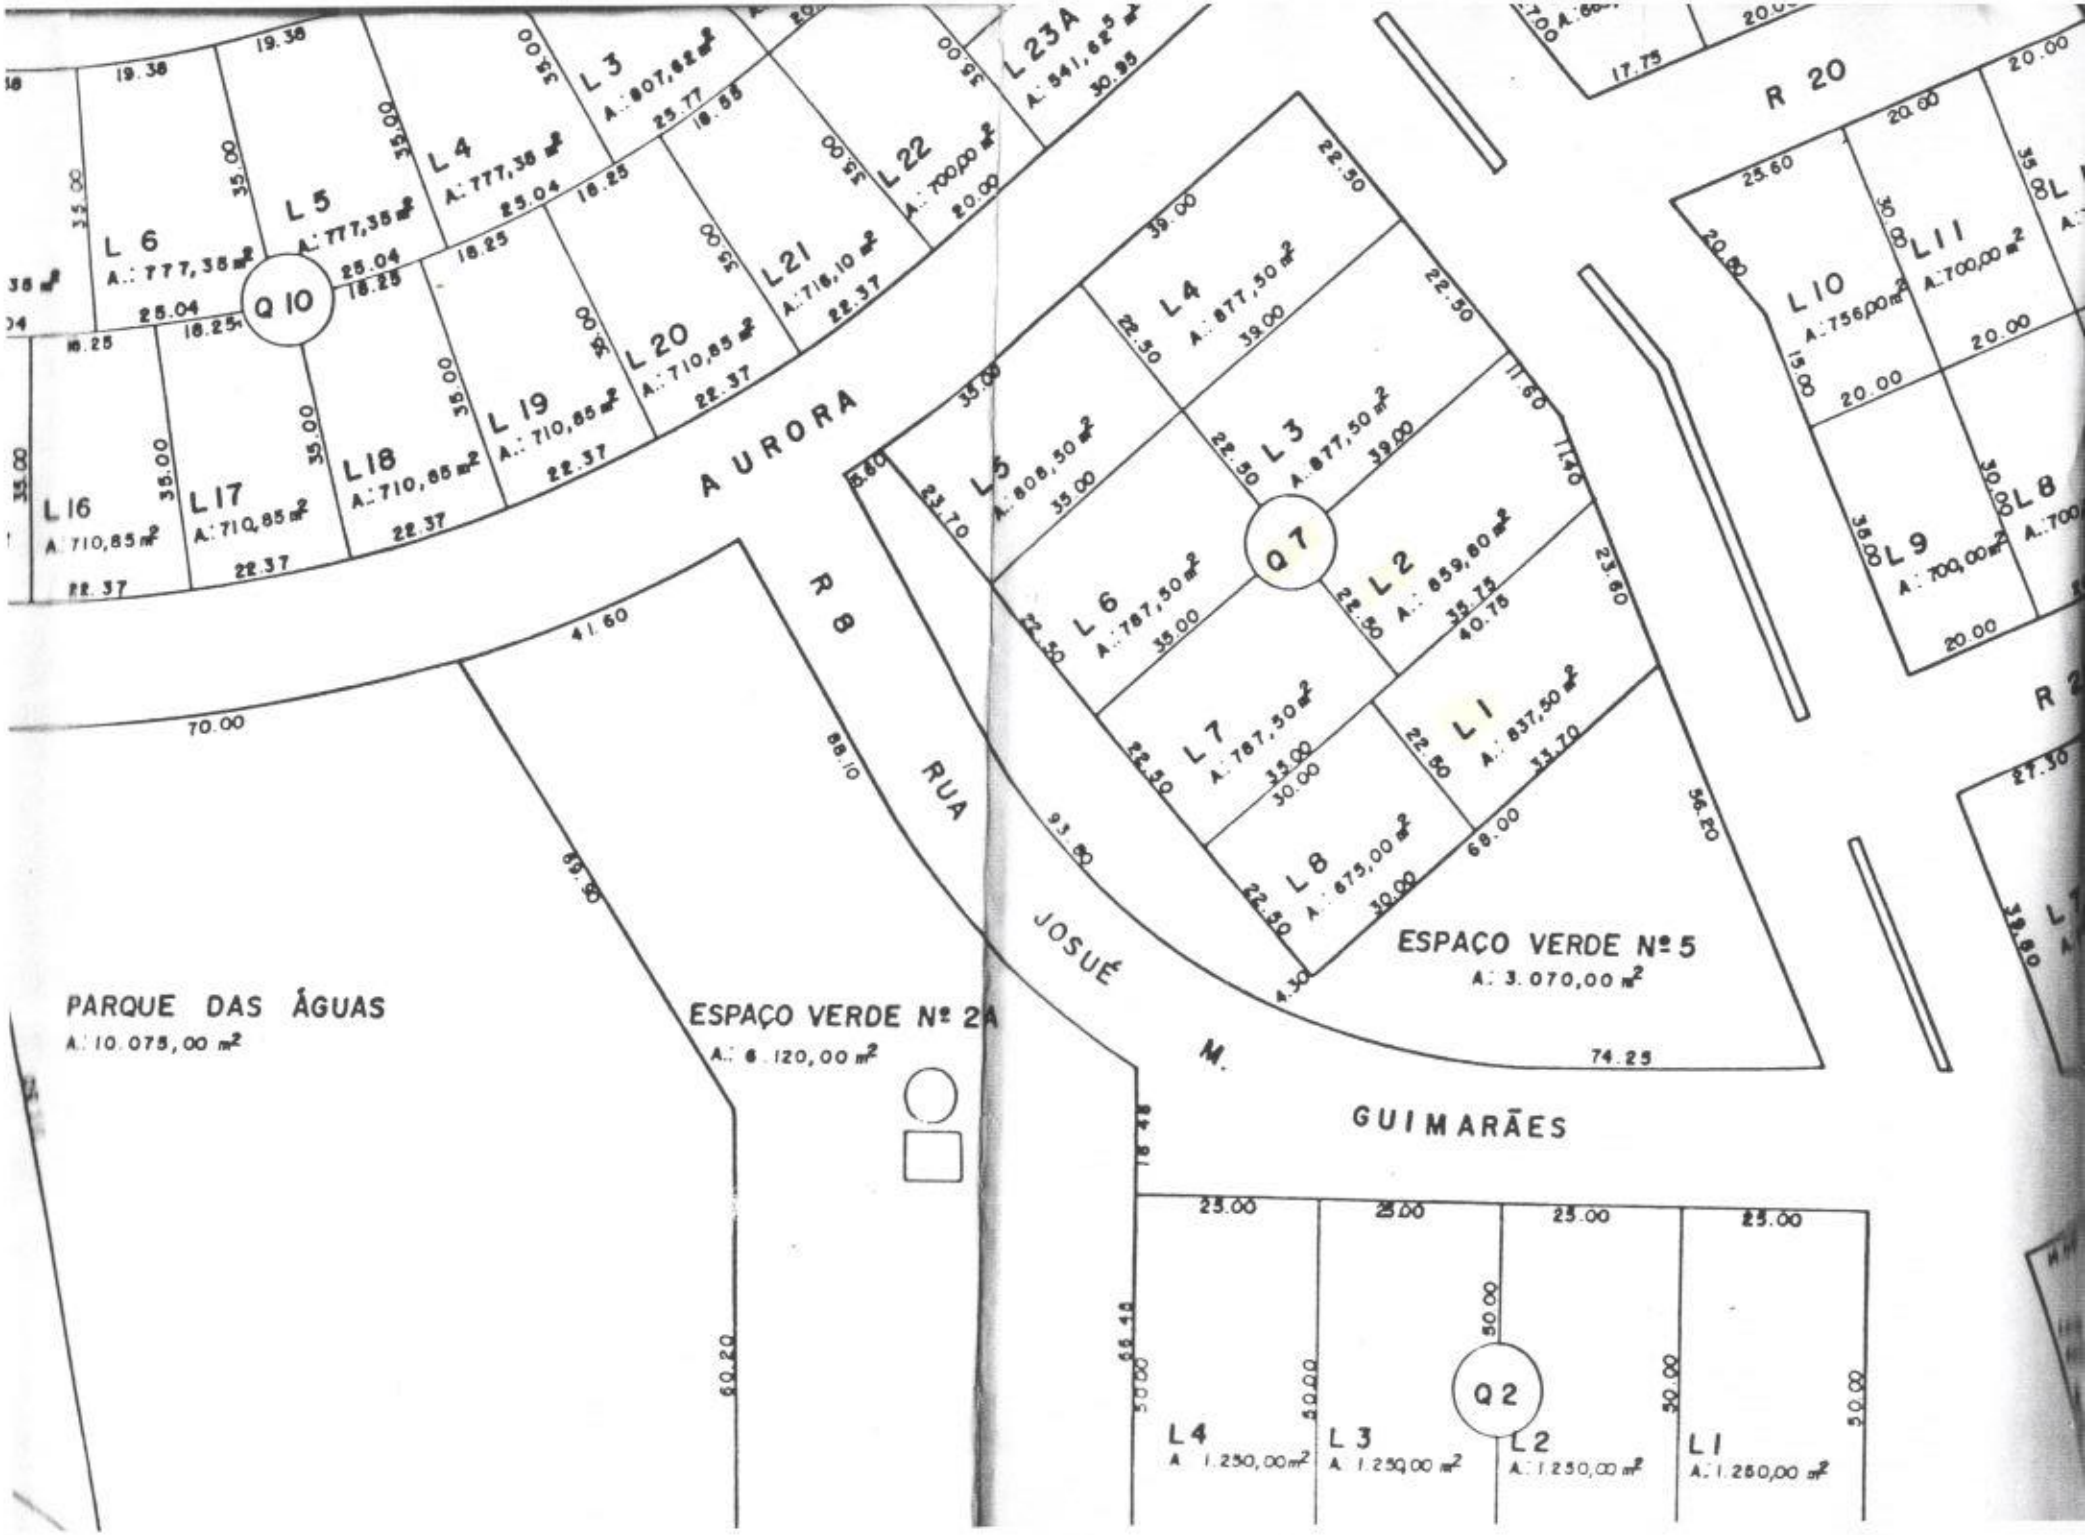
AURORA
RUA
JOSUÉ M. GUIMARÃES
R 20
R 8
Q 10
Q 7
Q 2
L 6 A.: 777,35 m²
L 5 A.: 777,35 m²
L 4 A.: 777,35 m²
L 3 A.: 807,62 m²
L 23A A.: 541,62 m²
L 22 A.: 700,00 m²
L 21 A.: 716,10 m²
L 20 A.: 710,85 m²
L 19 A.: 710,85 m²
L 18 A.: 710,85 m²
L 17 A.: 710,85 m²
L 16 A.: 710,85 m²
L 5 A.: 808,50 m²
L 4 A.: 877,50 m²
L 3 A.: 877,50 m²
L 6 A.: 787,50 m²
L 2 A.: 859,80 m²
L 7 A.: 787,50 m²
L 1 A.: 837,50 m²
L 8 A.: 675,00 m²
L 10 A.: 756,00 m²
L 11 A.: 700,00 m²
L 9 A.: 700,00 m²
L 8 A.: 700
ESPAÇO VERDE Nº 5
A.: 3.070,00 m²
ESPAÇO VERDE Nº 2A
A.: 6.120,00 m²
PARQUE DAS ÁGUAS
A.: 10.075,00 m²
L 4 A.: 1.250,00 m²
L 3 A.: 1.250,00 m²
L 2 A.: 1.250,00 m²
L 1 A.: 1.250,00 m²