


Proj. Recuo Fundos 6,00m

Proj. Recuo Lateral Esquerdo 3,00m

Proj. Recuo Lateral Direito 3,00m

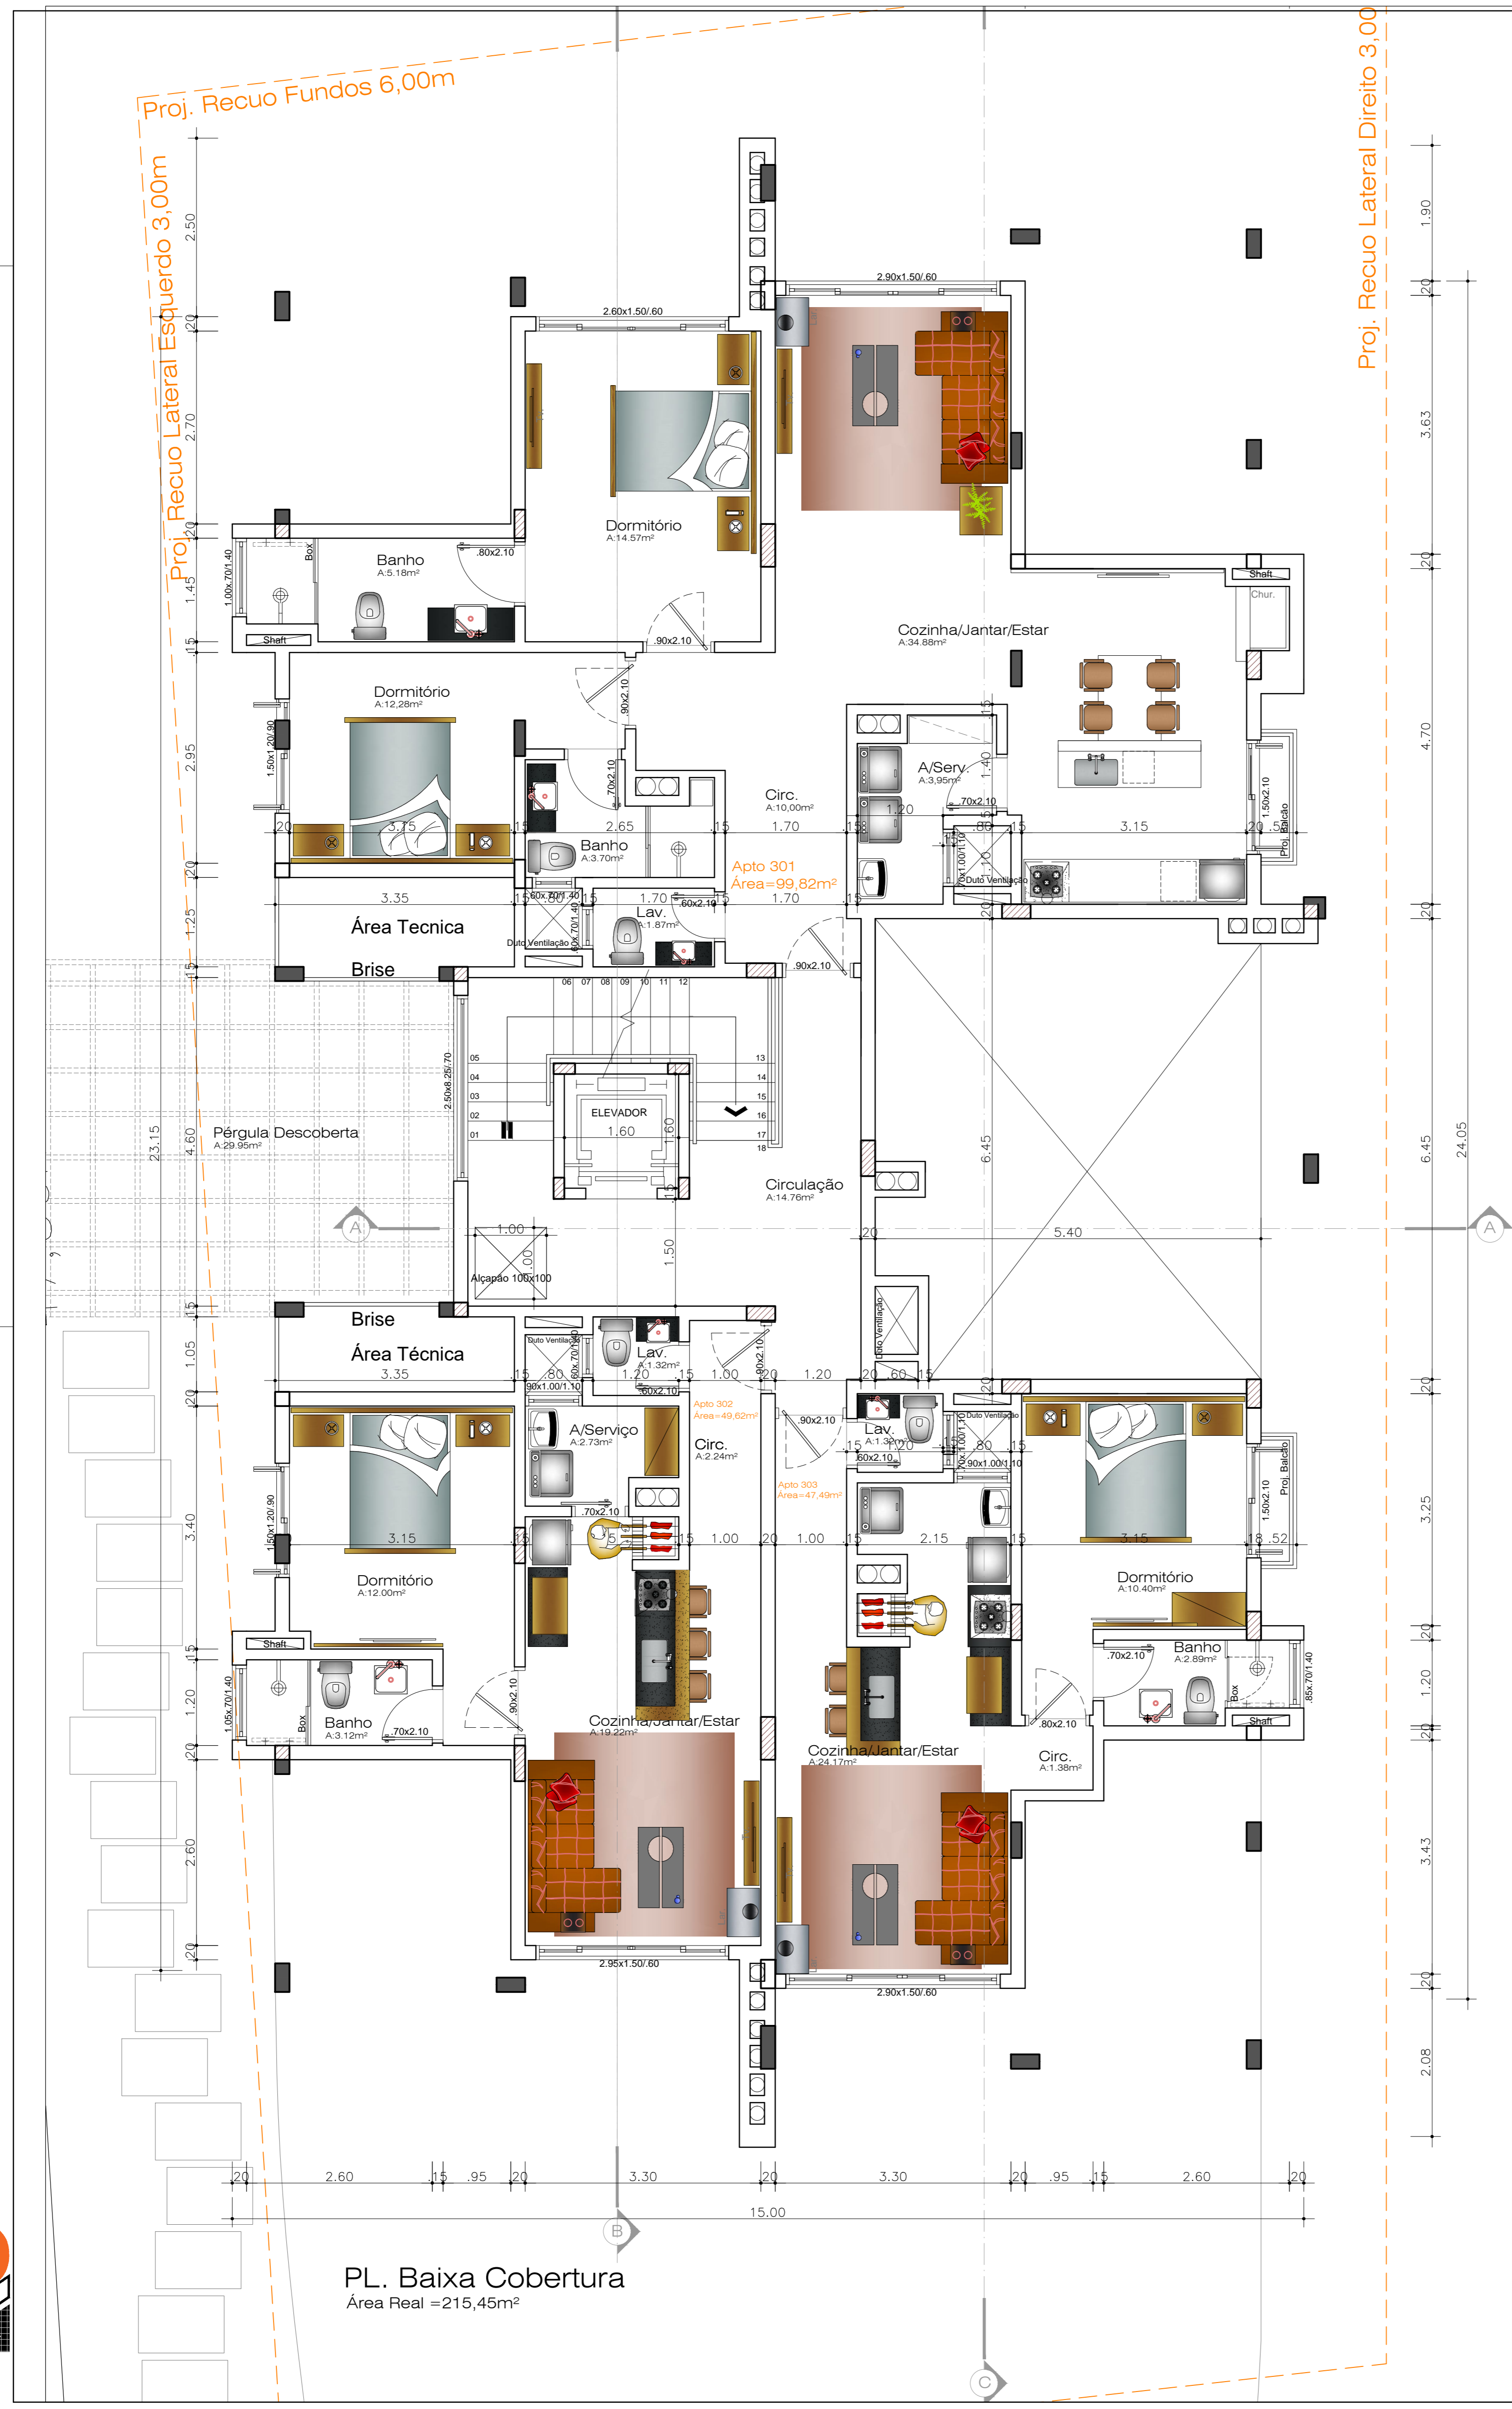

Última revisão 04/03/20

OBRA	Prédio Multifamiliar em Alvenaria	DESENHO CAD	Gabriel Michel	FRANCHA	04
DESTINO	Residencial	DATA	Março 2020		
CONTEÚDO	Planta Baixa Cobertura	ESCALA	1/75	ÁREA	1.279,31 m ²

PROJETO: Arq. TÍCIANO BOLOGNESE CAU-A46193-8
 PROJETO: Eng. JONATAS BOLOGNESE CREA: RS 197972
 PROPRIETÁRIO: EBERT INCORPORADORA LTDA
 ENDEREÇO: Rua Independência, Vila Suzana- Canela/RS
 Rua Cel. João Corrêa, nº 374, Sala 01, Gramado/RS - projetaarq@gmail.com - (54) 3286.3232

