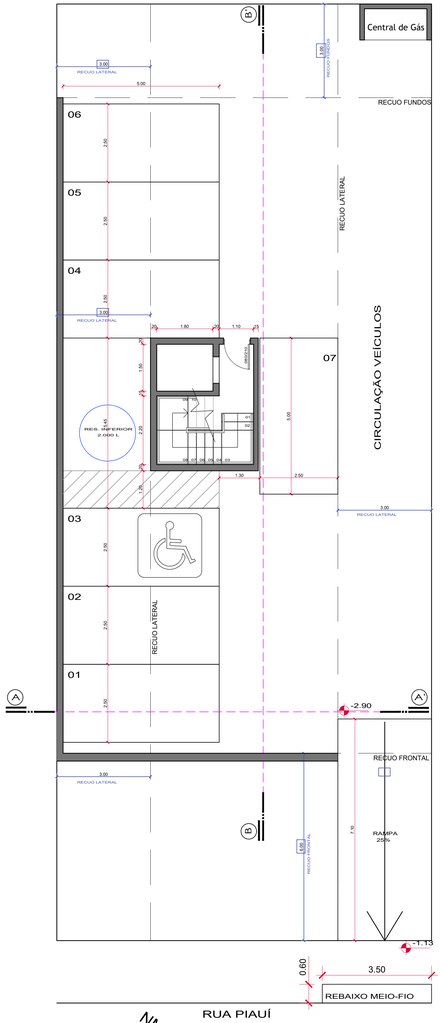

PLANTA BAIXA SUBSOLO

ESCALA: 1/75

Área construída = 186,30m²
Área computável = 0,00m²
Área não computável = 186,30m²

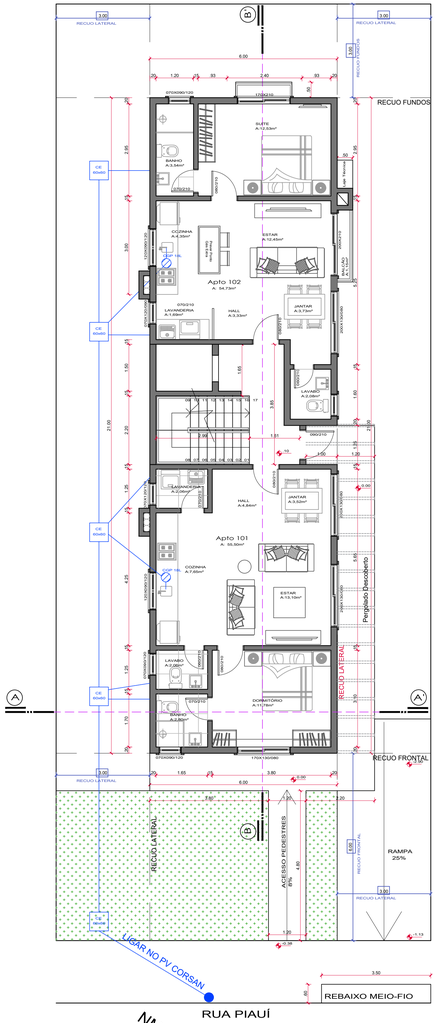

PLANTA BAIXA TÉRREO

ESCALA: 1/75

Área construída = 127,85m²
Área computável = 125,35m²
Área não computável = 2,50m²

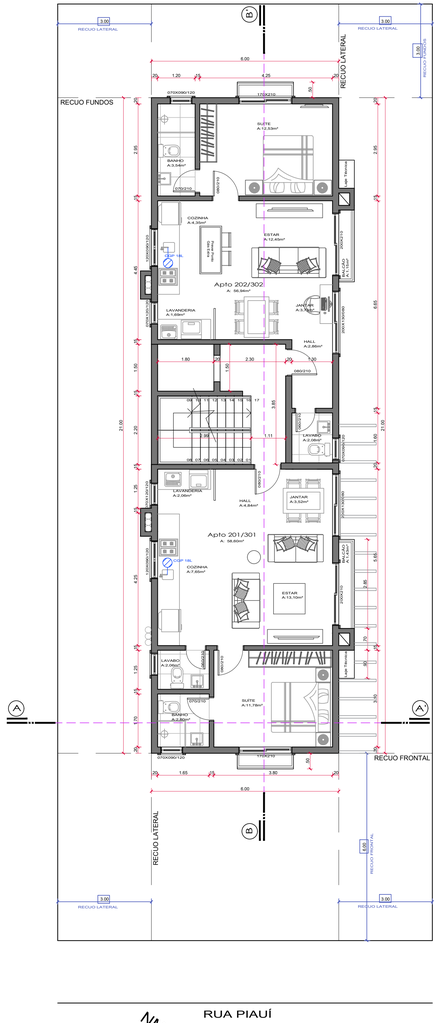

PLANTA BAIXA TIPO (2x)

ESCALA: 1/75

Área construída = 129,39m²
Área computável = 124,11m²
Área não computável = 5,28m²

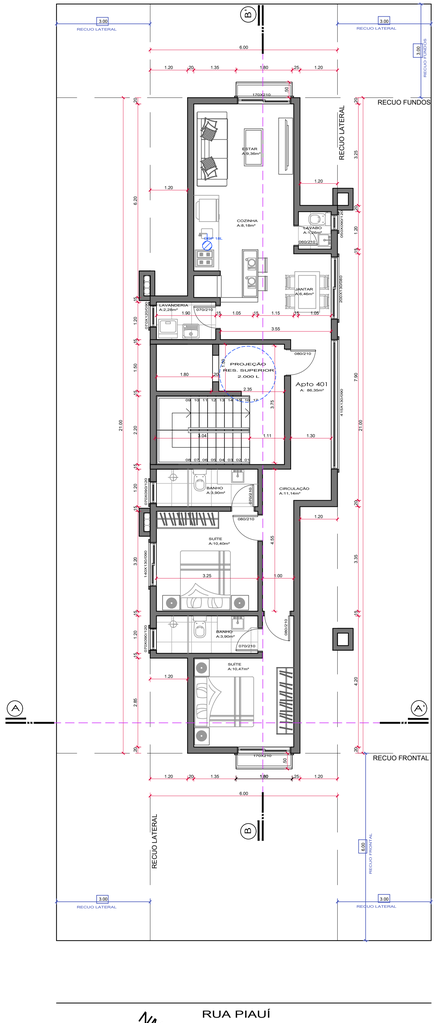

PLANTA BAIXA SUBTELHADO

ESCALA: 1/75

Área construída = 94,75m²
Área computável = 92,95m²
Área não computável = 1,80m²

EDUARDO FLACH
Engenheiro Civil
CREA-RS 060.086

PROJETO ARQUITETÔNICO
RESIDENCIAL MULTIFAMILIAR
Rua Piauí, 305 - Bairro Dutra - Gramado / RS

Projeto Arquitetônico:
CARLOS EDUARDO FLACH | CREA/RS 202.505

Proprietário:
SOLLIS PARTICIPAÇÕES EIRELI
CNPJ: 28.550.086/0001-45

PLANTAS BAIXAS
SUBSOLO, TÉRREO, TIPO E SUBTELHADO

Gramado - RS | (54) 9.9985.5670 | eduardo@eduardoflach.com.br

ÁREA	667,68 m²
ESCALA	Em planta
DATA	Julho / 2020
DESENHO	Arq. Ana Laura Bortoli
PRANCHA	A-02
REVISÃO	03

DIREITOS AUTORAIS RESERVADOS