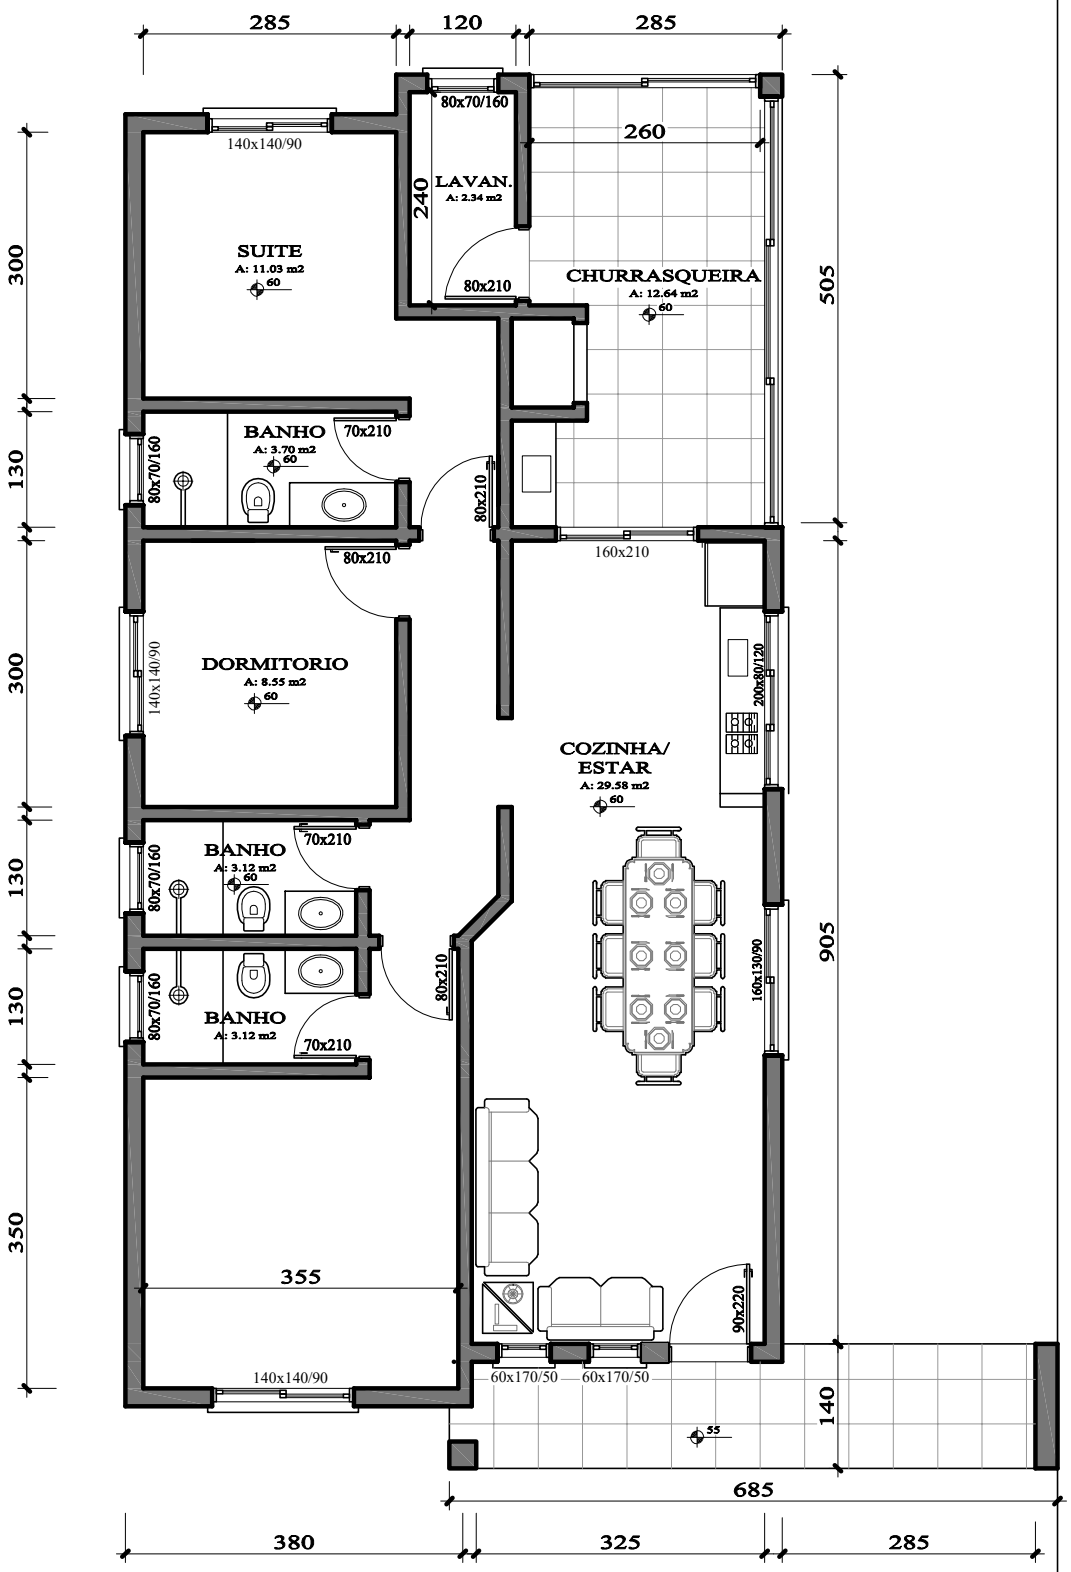

ÁREA TOTAL

A: 116.59 m2

DIREITOS AUTORAIS RESERVADOS CONFORME LEI COMPLEMENTAR 9610/98

GRÉGORI BORGES
ARQUITETURA -URBANISMO / CAU A89425-7

ASSUNTO
ESTUDO PRELIMAR

ESCALA
SEM ESCALA