

PLANTA BAIXA 2º, 3º e 4º PAV.
 Area.: 301.50 m2
 Esc.: 1/75

Predio Residencial em Alvenaria
 Rua Coronel Diniz, Nº 310 , Bairro Centro, Canela, RS.


PROP.: CANELA PARTICIPAÇÕES LDTA
 CNPJ.: 19.515.301/0001-86

RESP. TÉCNICO: JADIR FABIANO PIRES DE SOUZA
 CAU A 18682-1

ESCALA INDICADA	ÁREA 2.266,97 m2	DATA 01/2019	DESENHO PAPA
-----------------	------------------	--------------	--------------

Rua João Pessoa, Nº 1122, Fone/Fax 0(xx54) 3282-1033

Planta Baixa 2º, 3º e 4º Pavimento

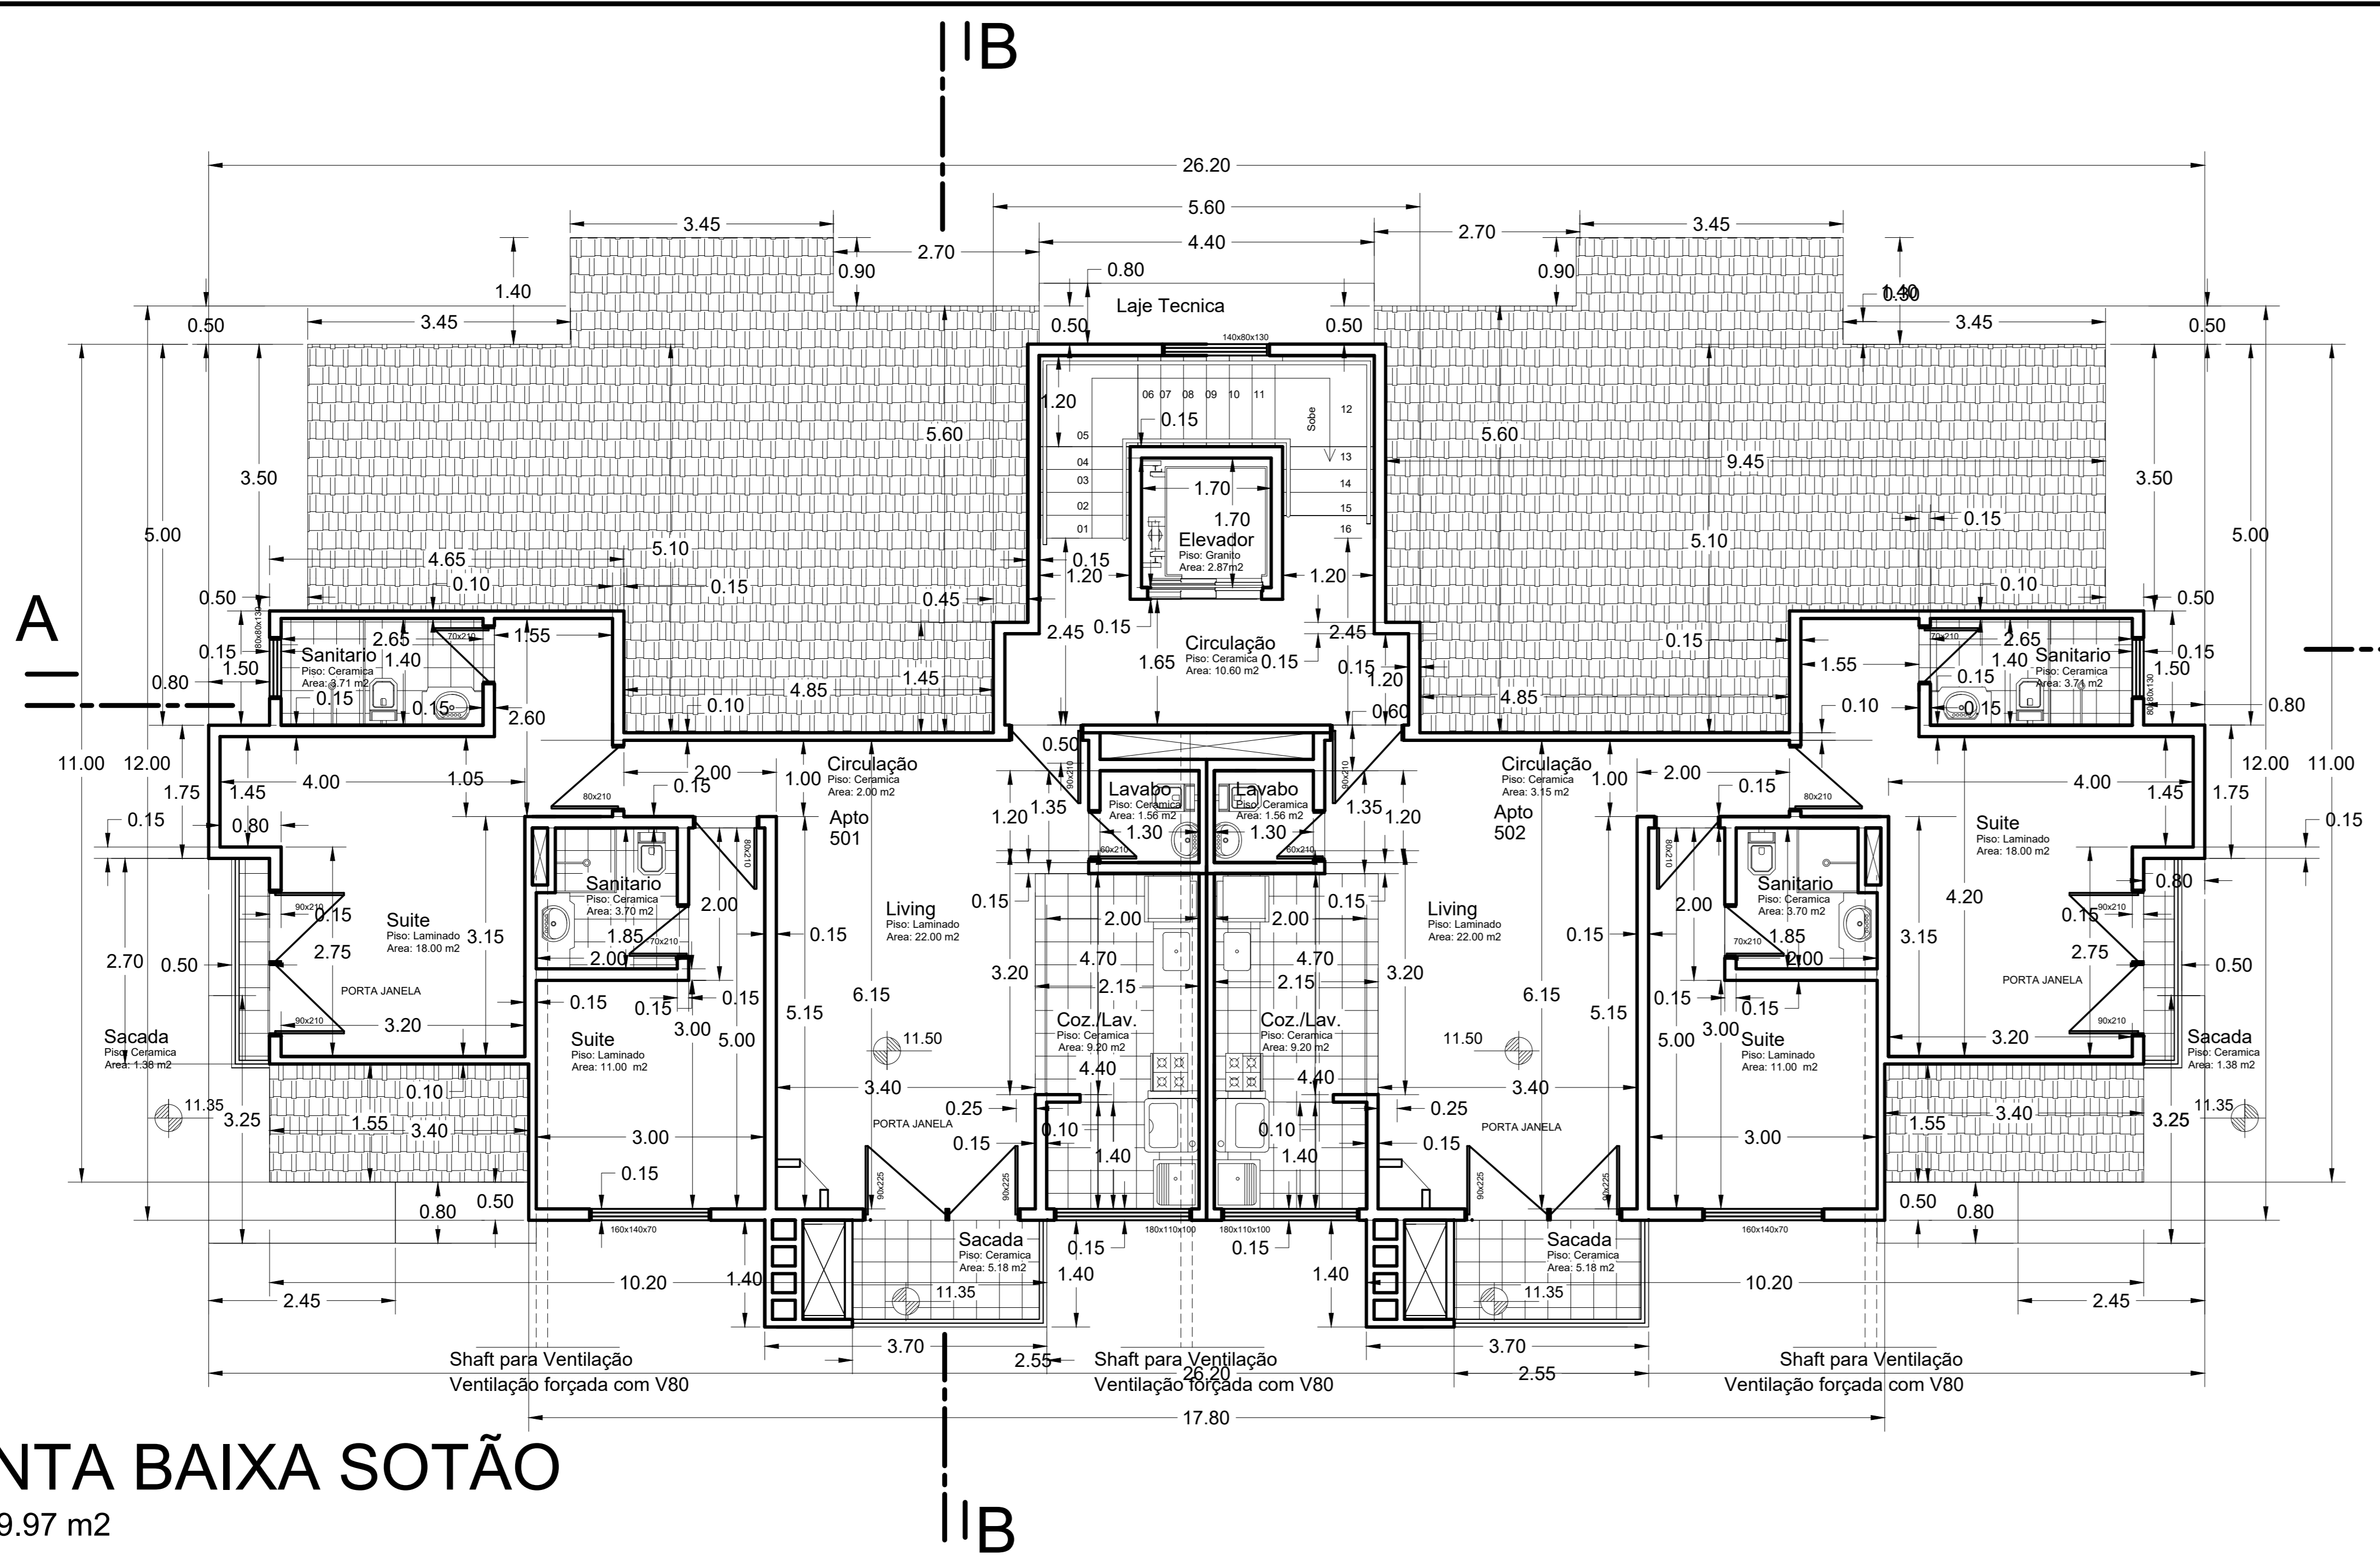

PLANTA BAIXA SOTÃO
 Area.: 189.97 m2
 Esc.: 1/75

Predio Residencial em Alvenaria
 Rua Coronel Diniz, Nº 310 , Bairro Centro, Canela, RS.

PROP.: CANELA PARTICIPAÇÕES LDTA
 CNPJ.: 19.515.301/0001-86

RESP. TÉCNICO: JADIR FABIANO PIRES DE SOUZA
 CAU A 18682-1

ESCALA INDICADA	ÁREA 2.266,97 m2	DATA 01/2019	DESENHO PAPA
-----------------	------------------	--------------	--------------

Rua João Pessoa, Nº 1122, Fone/Fax 0(xx54) 3282-1033

Planta Baixa Sotão