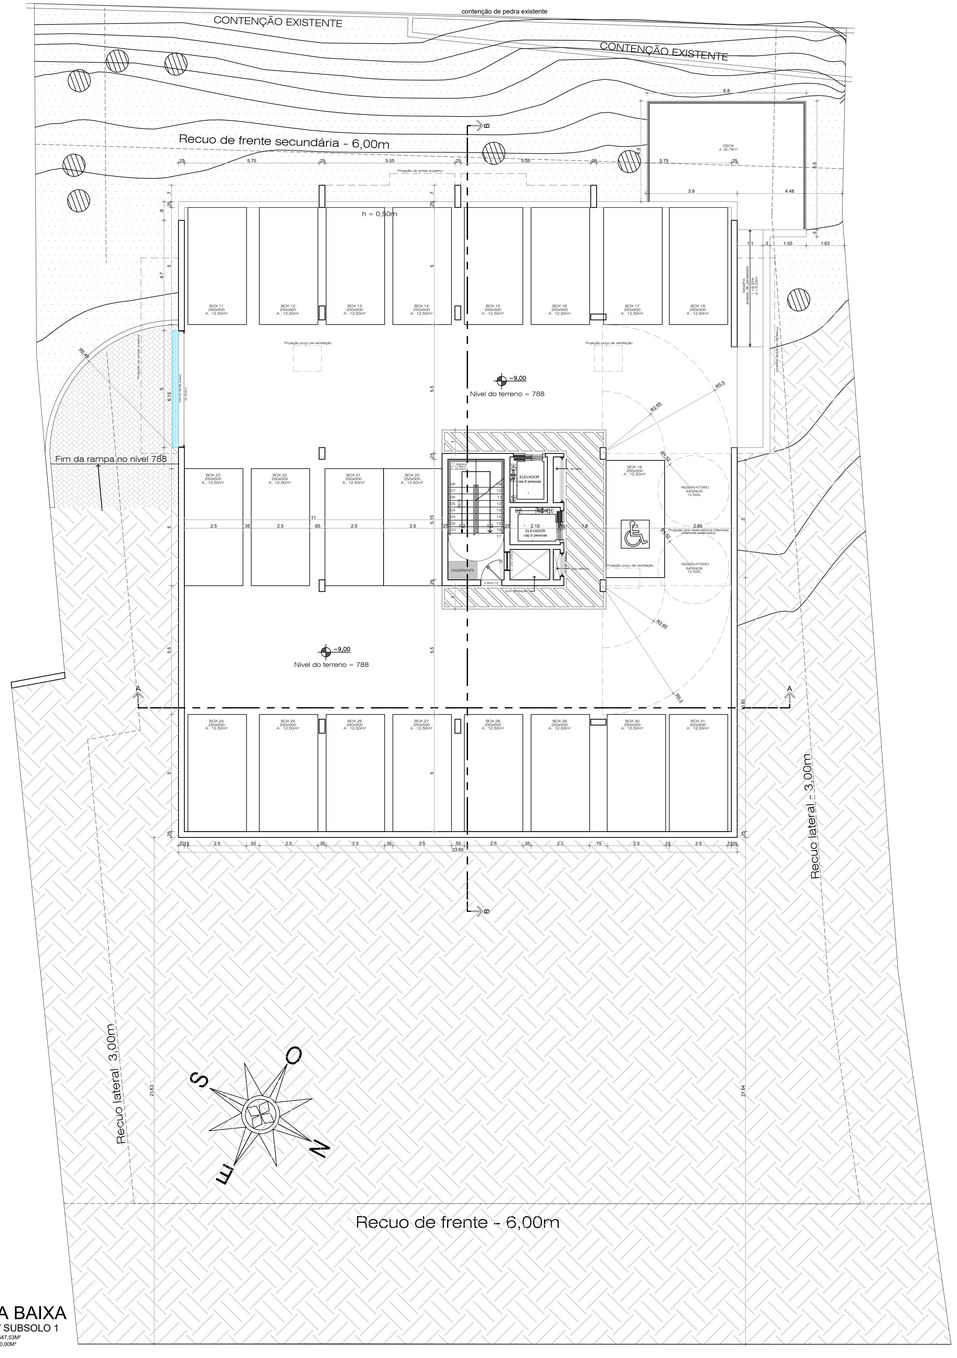

PLANTA BAIXA

SUBSOLO 2 / SUBSOLO 1

ÁREA CONSTRUÍDA = 647,53M²
ÁREA COMPUTÁVEL = 0,00M²
ESCALA 1:100

PLANTA BAIXA

SUBSOLO 1 / TÉRREO

ÁREA CONSTRUÍDA = 678,72M²
ÁREA COMPUTÁVEL = 331,80M²
ESCALA 1:100

IDEALIZE
construtora
& incorporadora

Resp. técnico: Arq. Josiele De Lorenzi F. de Oliveira CAU nº A49946-3	Proprietário: Adriana Gomes da Rocha Gonzatti CPF - 384.036.923-15
Projeto: Condomínio Vertical multifamiliar	Data: Julho/2020
Descrição: Planta Baixa Subsolo 02 e Subsolo 01 / Subsolo 01 e Térreo	Escala: 1/100 · Área: 3.523,42 m² · Prancha: A.04
Local: Rua Espírito Santo nº 55- Gramado/RS	Quadra: Vila Primstrop · Setor: ZR-03

Rua Julinos Pinheiro, nº 80/102 Gramado - RS Email (54) 99239548 - email: idealizeincorporadora@gmail.com