

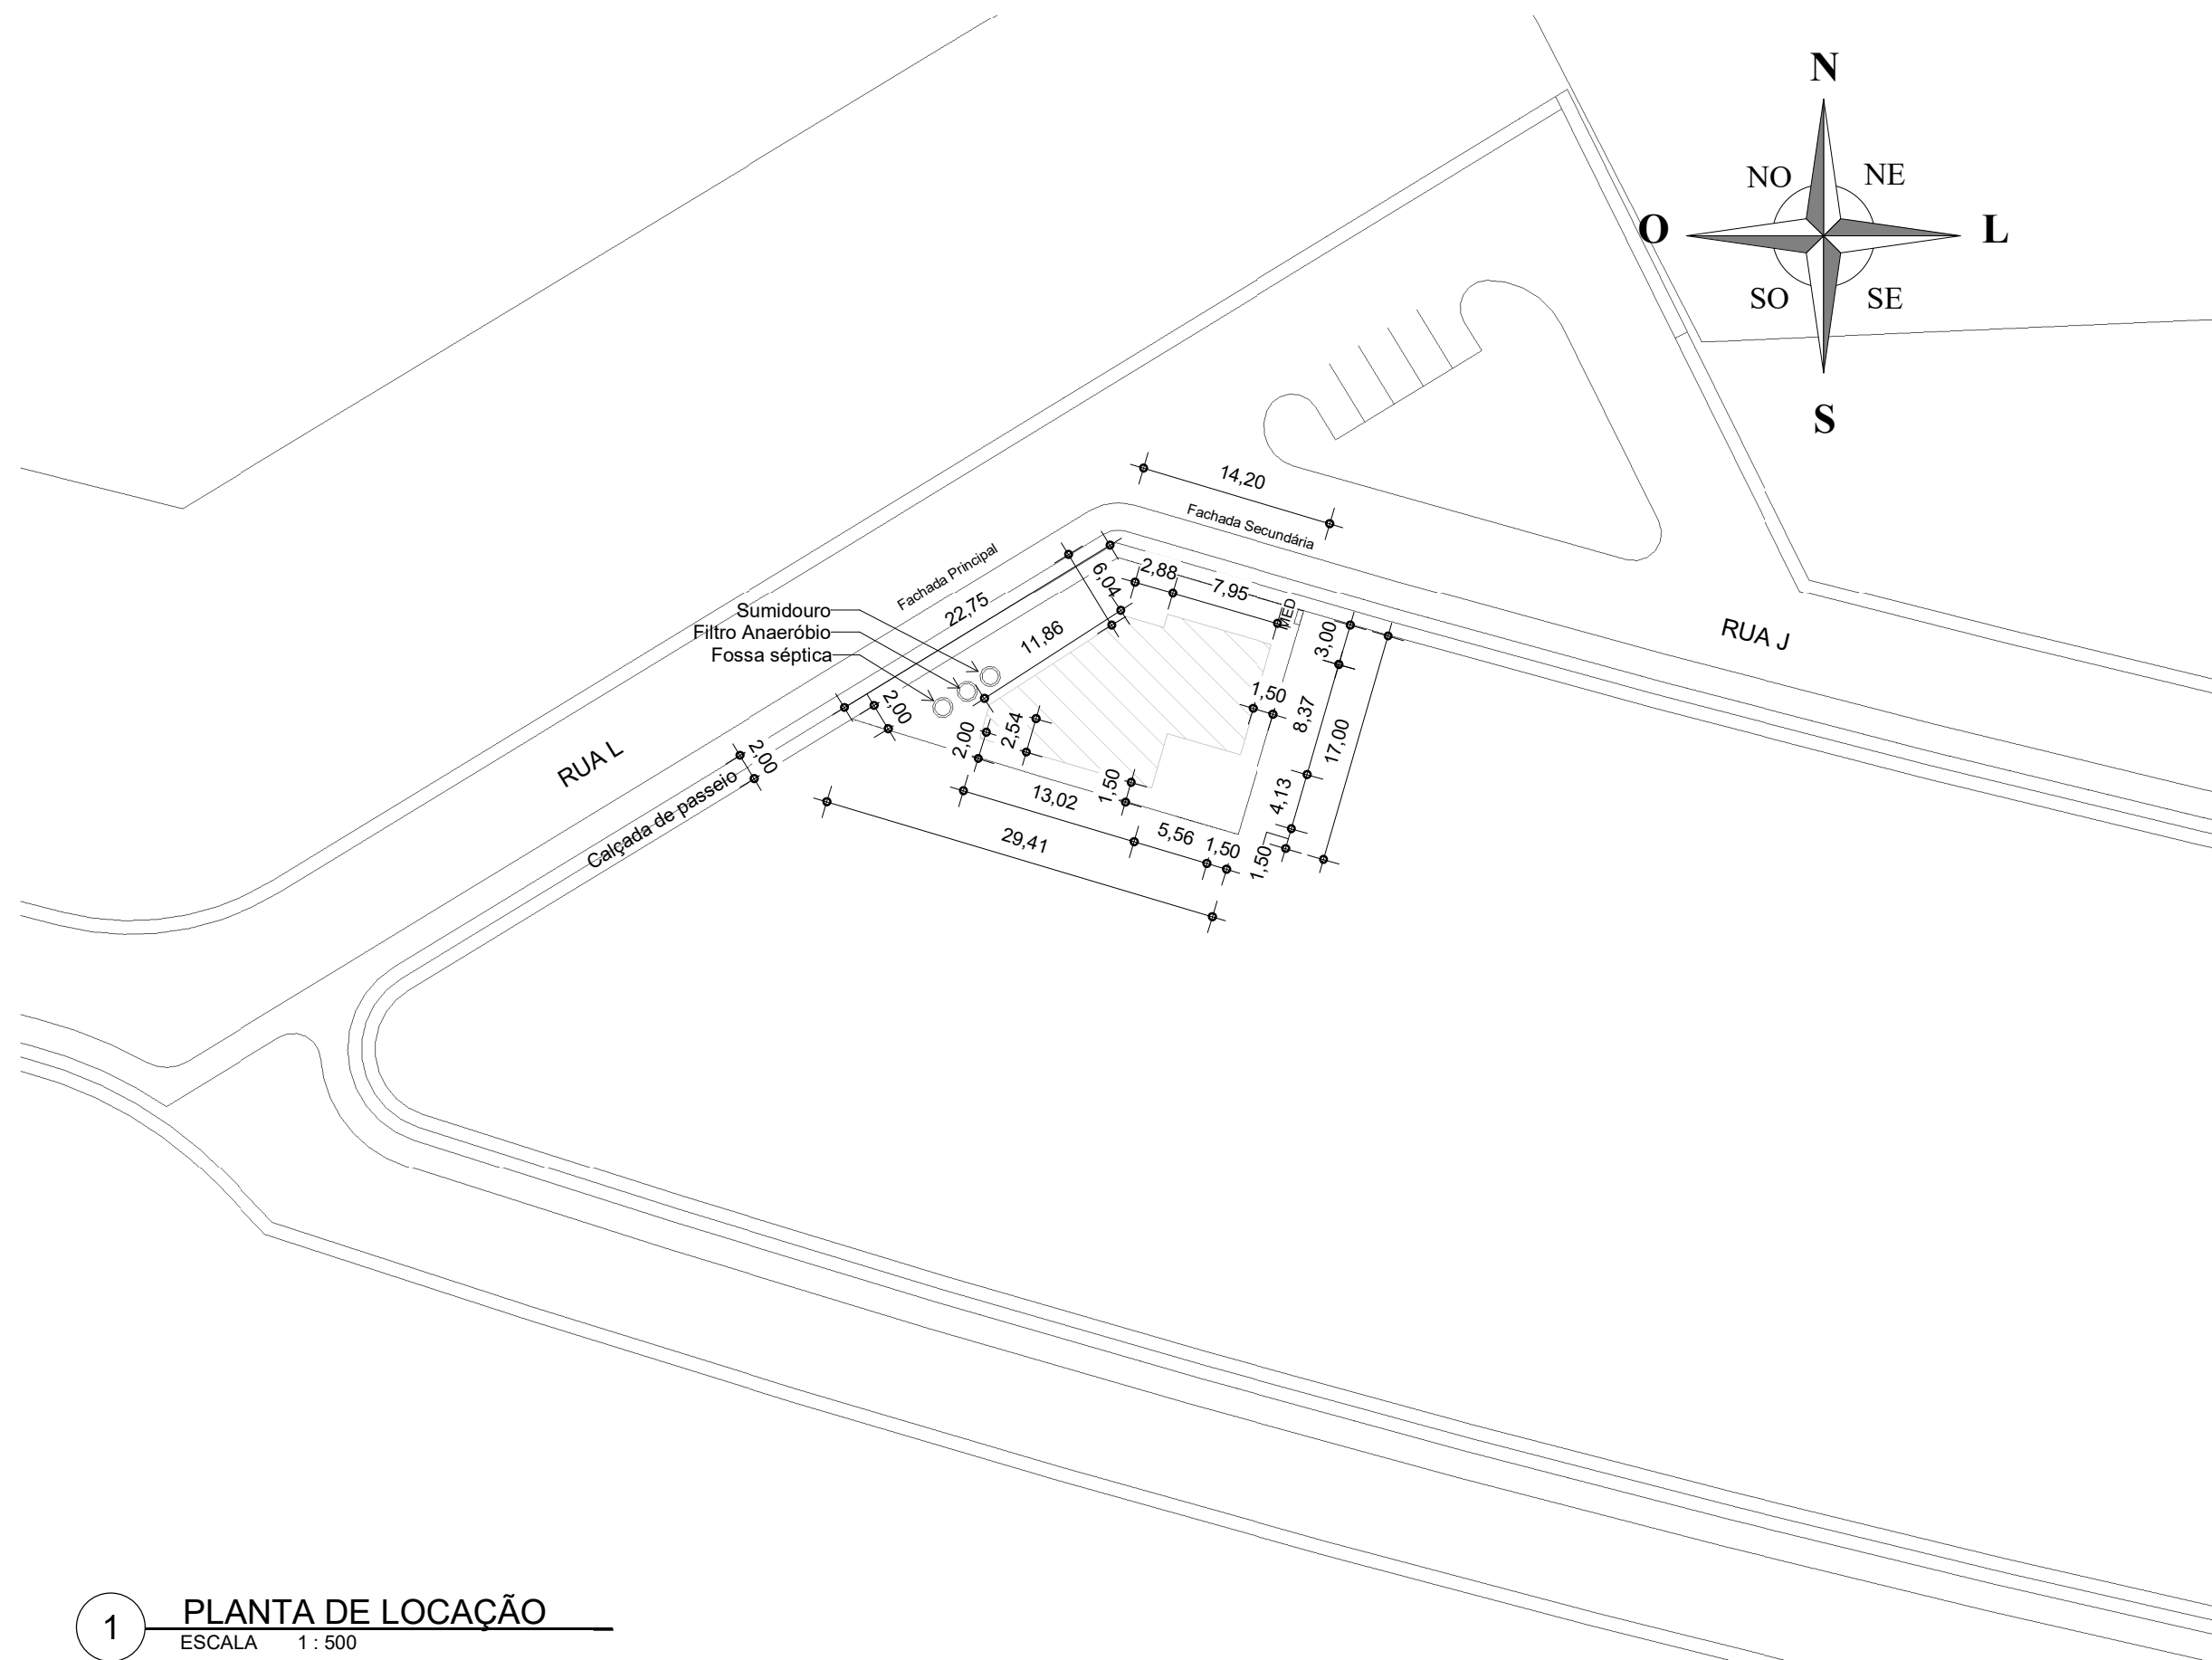
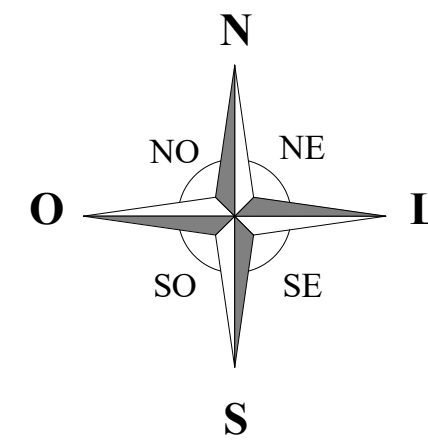


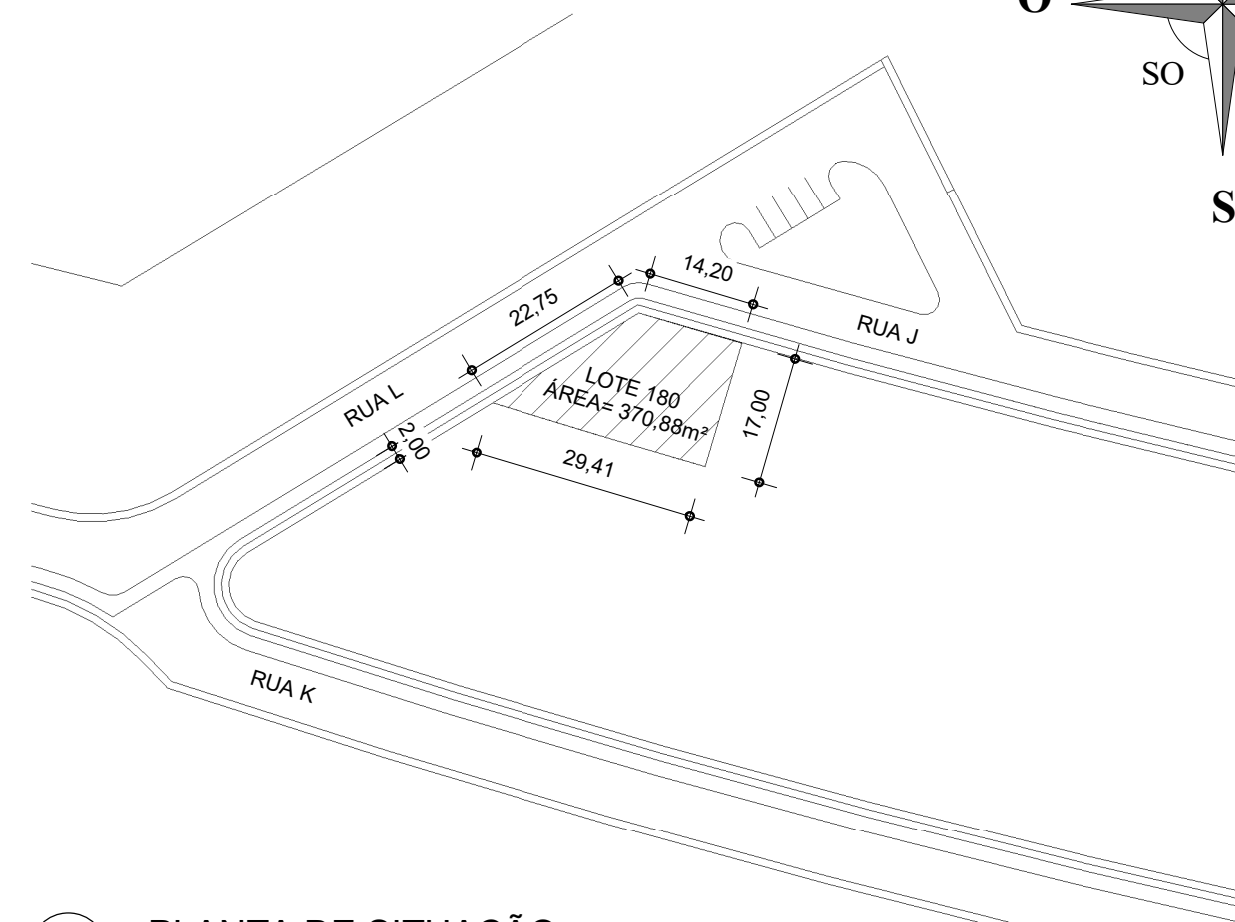

1 PLANTA DE LOCAÇÃO
ESCALA 1 : 500

ÁREA TOTAL CONSTRUÍDA: 161,55m²

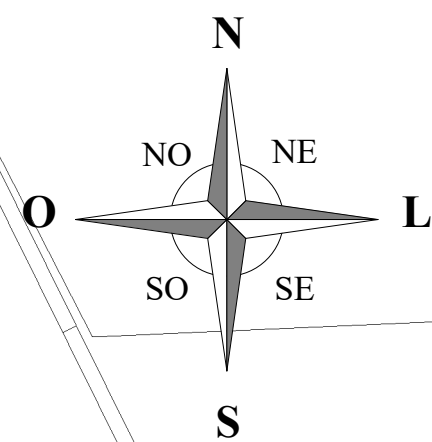

2 PLANTA DE SITUAÇÃO
ESCALA 1 : 1000

ÁREA TOTAL CONSTRUÍDA: 161,55m²

Gabriele Espindola ENGENHARIA E DESIGN CREA - RS 230213			
Projeto: EDIFICAÇÃO UNIFAMILIAR			
Profissional Responsável pelo Projeto: Eng. Civil Gabriele Espindola Azolim CREA RS 230213		Profissional Responsável Técnico: Eng. Civil Larissa Fontoura Nunes CREA RS 213667	
Proprietário da Obra: Gabriele Espindola Azolim		Proprietário da Obra: Lucas Fontoura Nunes	
Endereço da Obra: Av. República Riograndense,nº 1720, Lote 180		Desenho: Gabriele E.	Revisão: 01
Discriminação do Projeto: Planta de Situação e Locação		Data: 24/03/2025	Prancha: 01