



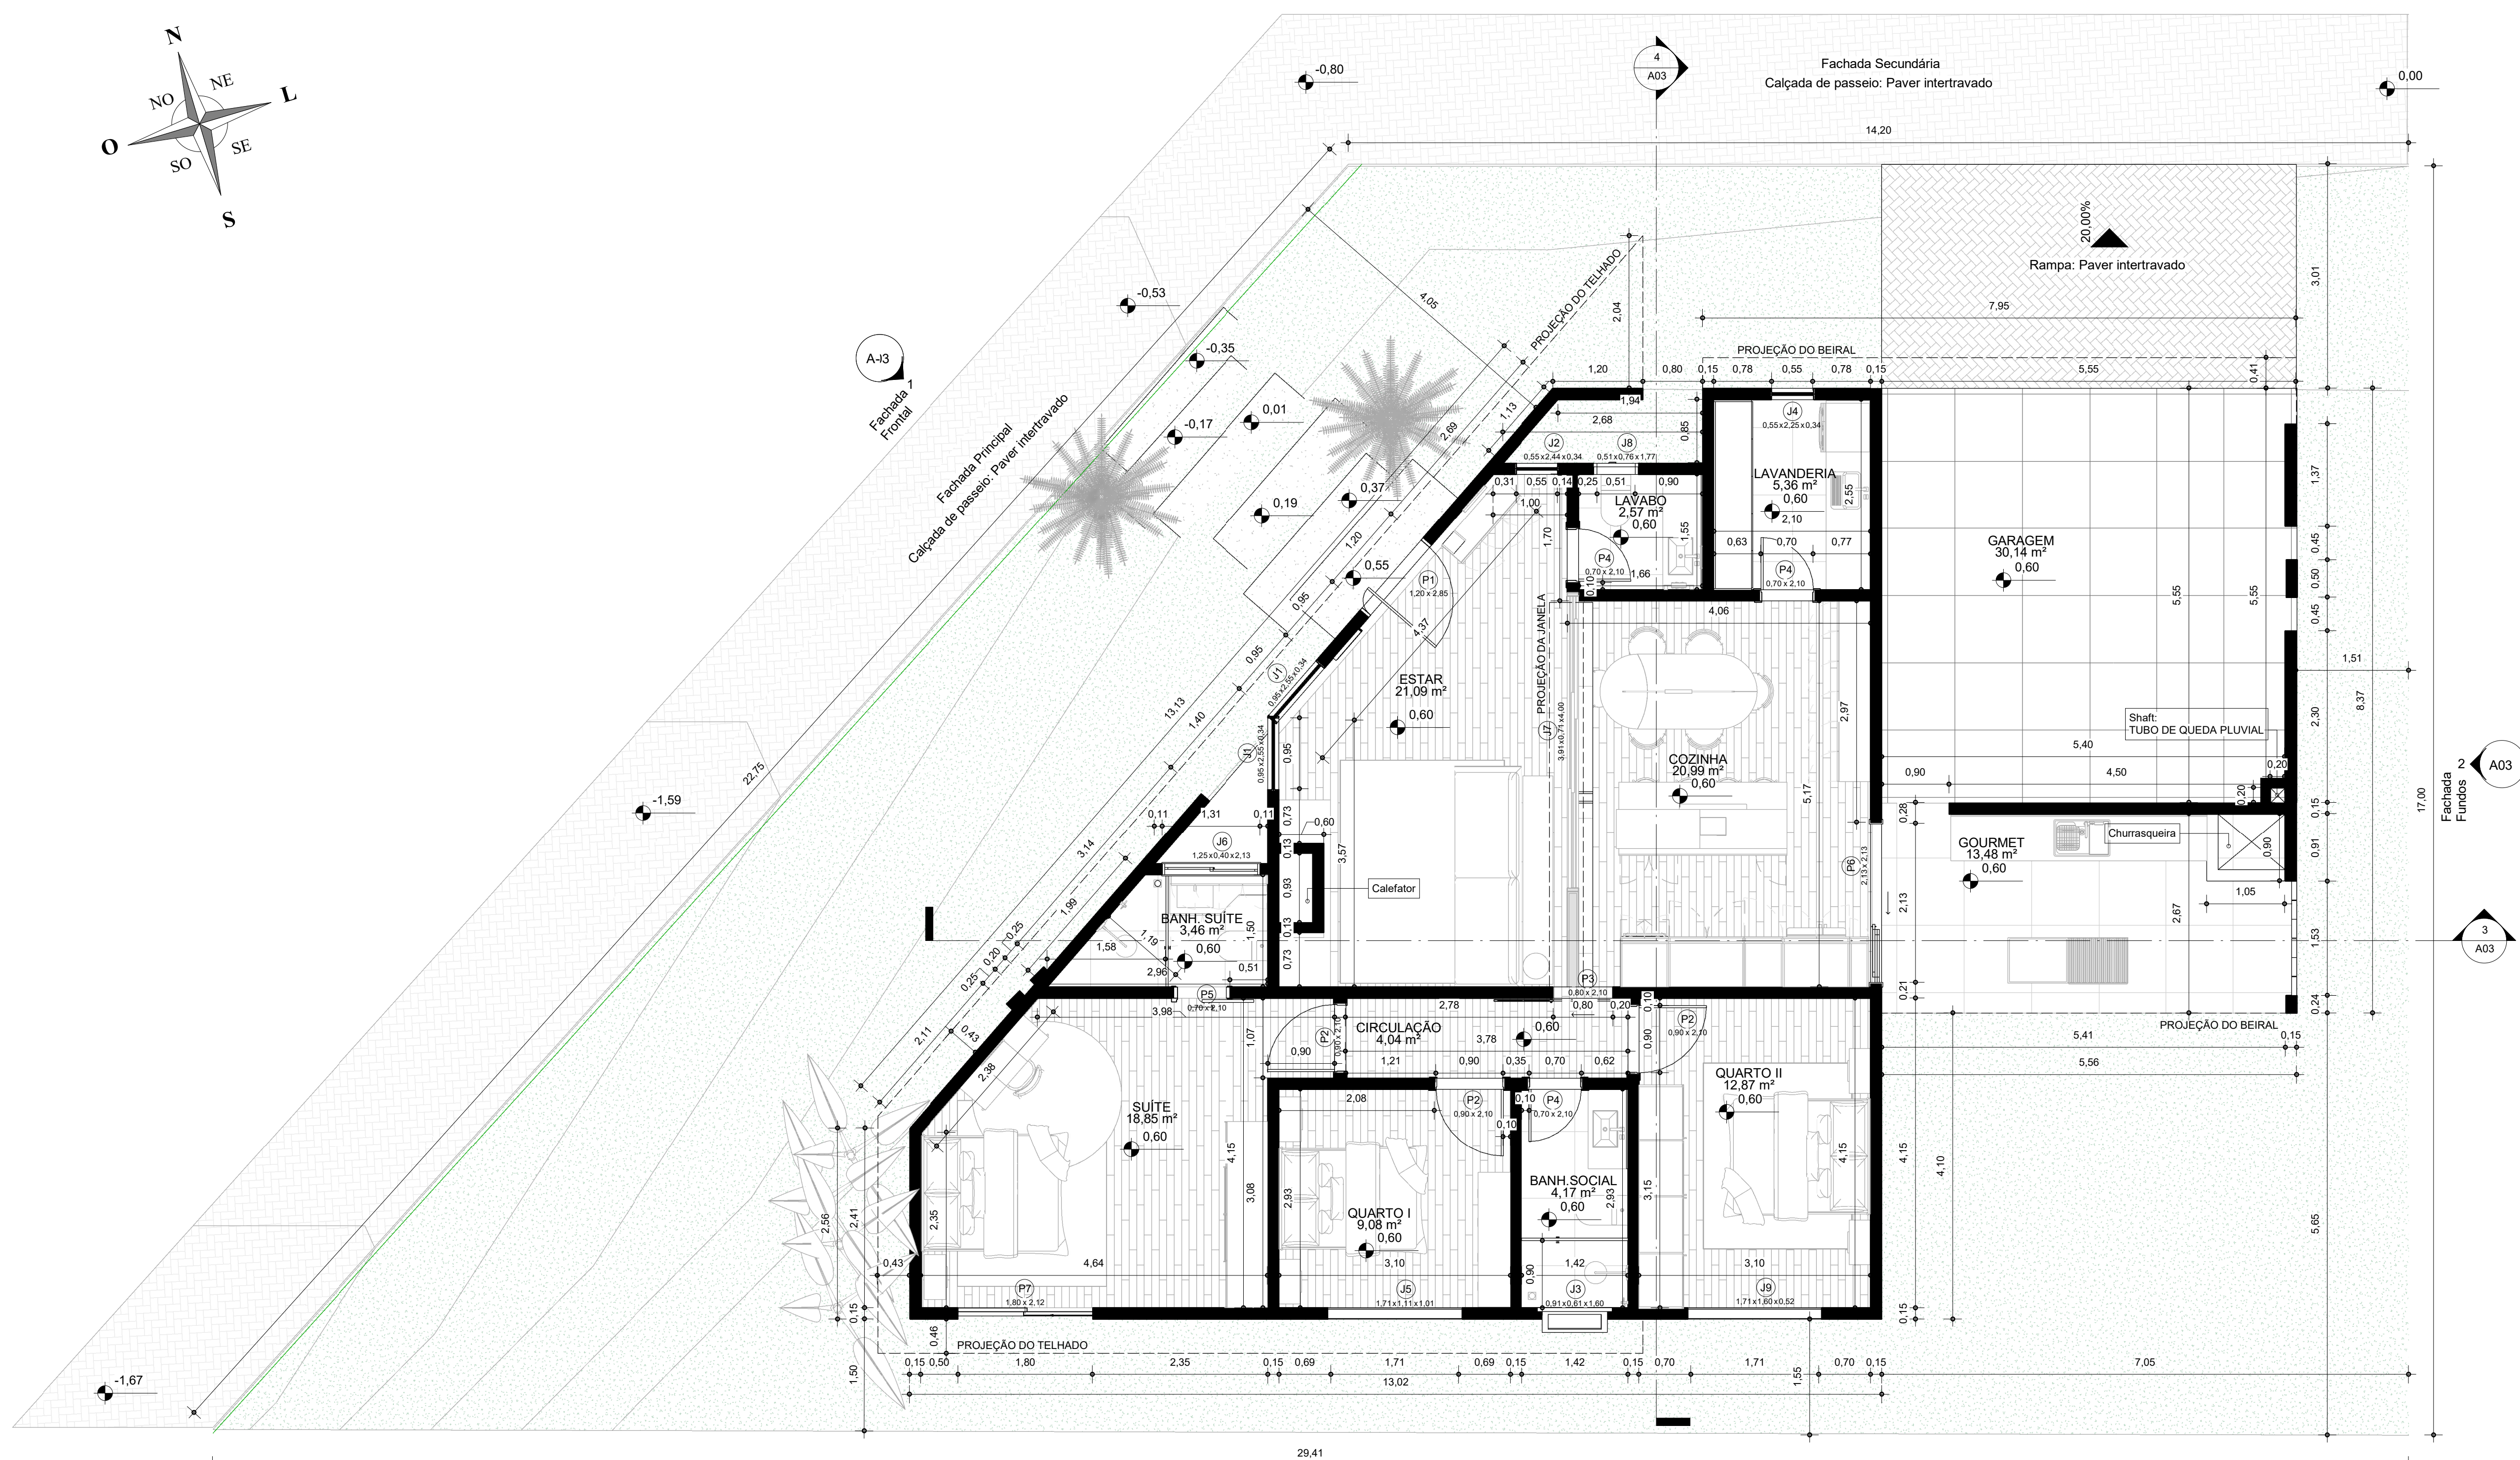

ÁREA TOTAL CONSTRUIDA: 161,55m²

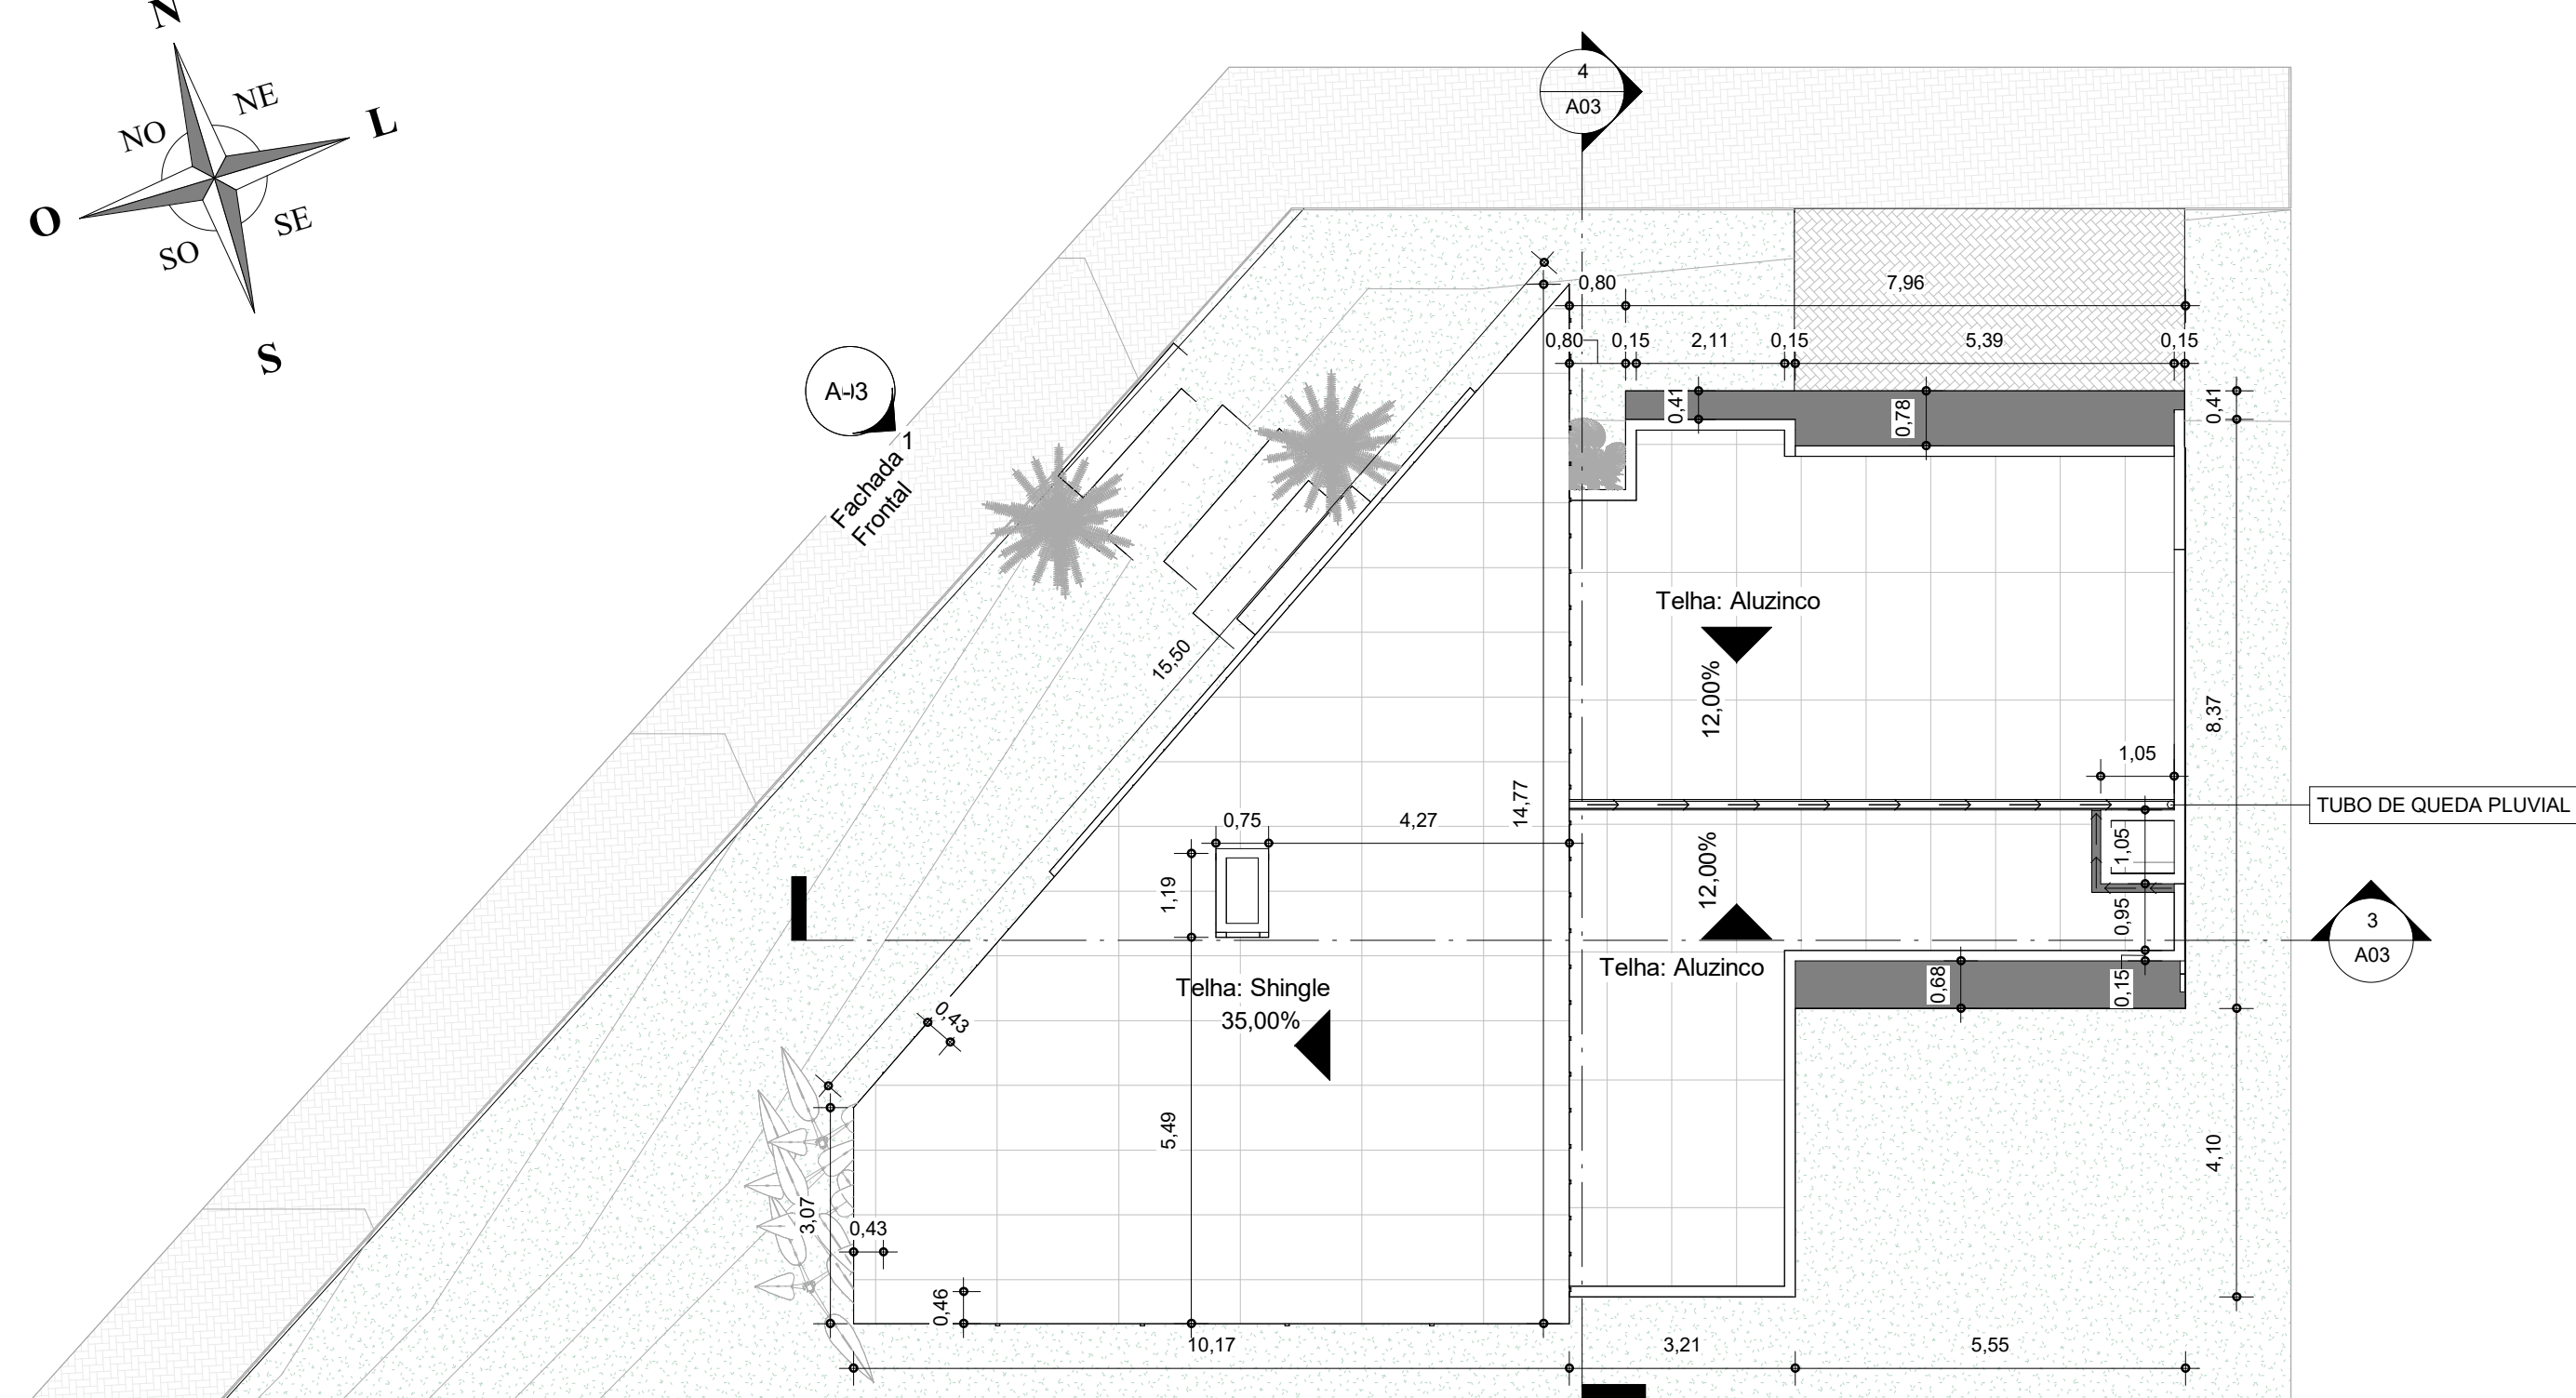

ÁREA TOTAL CONSTRUIDA: 161,55m²

QUADRO DE ESQUADRIAS - PORTAS			
DENOMINAÇÃO	LARGURA	ALTURA	QUANTIDADE
P1	1,20	2,85	1
P2	0,90	2,10	3
P3	0,80	2,10	1
P4	0,70	2,10	3
P5	0,70	2,10	1
P6	2,13	2,13	1
P7	1,80	2,12	1

Quadro de áreas para Residência					
PLANO DIRETOR - Zona Residencial I					
Índices Permitidos			Índices Utilizados		
TO:	75%	278,16 m²	TO:	43,56%	161,55 m²
TP:	10%	37,09 m²	TP:	56,44%	209,33 m²
Hb (alt. Básica):		12 m	Hb (alt. Básica):		6,67 m
Pb (número pav. Básicos)		4	Pb (número pav. Básicos)		1
Hm (alt. Máxima):		18 m	Hm (alt. Máxima):		6,67 m
Pm (número pvs. Máximos)		6	Pm (número pvs. Máximos)		1
RF (Recuo Frontal plano diretor):		3,00 m	RF (Recuo Frontal Secundário):		3,00 m
RF (Recuo Frontal estatuto Monte carlo):		4,00 m	RF (Recuo Frontal Principal):		4,00 m
RL (Recuo Lateral):		1,50 m	RL (Recuo Lateral):		1,50 m
IA (Índice de Aproveitamento):		0,75	IA (Índice de Aproveitamento):		0,44
Área do Terreno:					370,88 m²
Área do Projeto:					161,55 m²
Quadro de áreas para cadastramento - S/SOBRA					
Área averbada (quando registrada no CRI) Matrícula número:				33.336	
Aprovado em:	-		Área averbada:	-	
Área a Demolir:	-		Área averbada reformada:	-	
Área a Construir:	161,55 m²		Número de unidades Autônomas:	1	
Área a Regularizar:			Tip de construção :	Alvenaria	
Número de Pavimentos:	1				
Atividade:	R1				