


PLANTA BAIXA: 2º PAVIMENTO-ESC.:1/50
 ÁREA = 101,38m² (100% comp.)

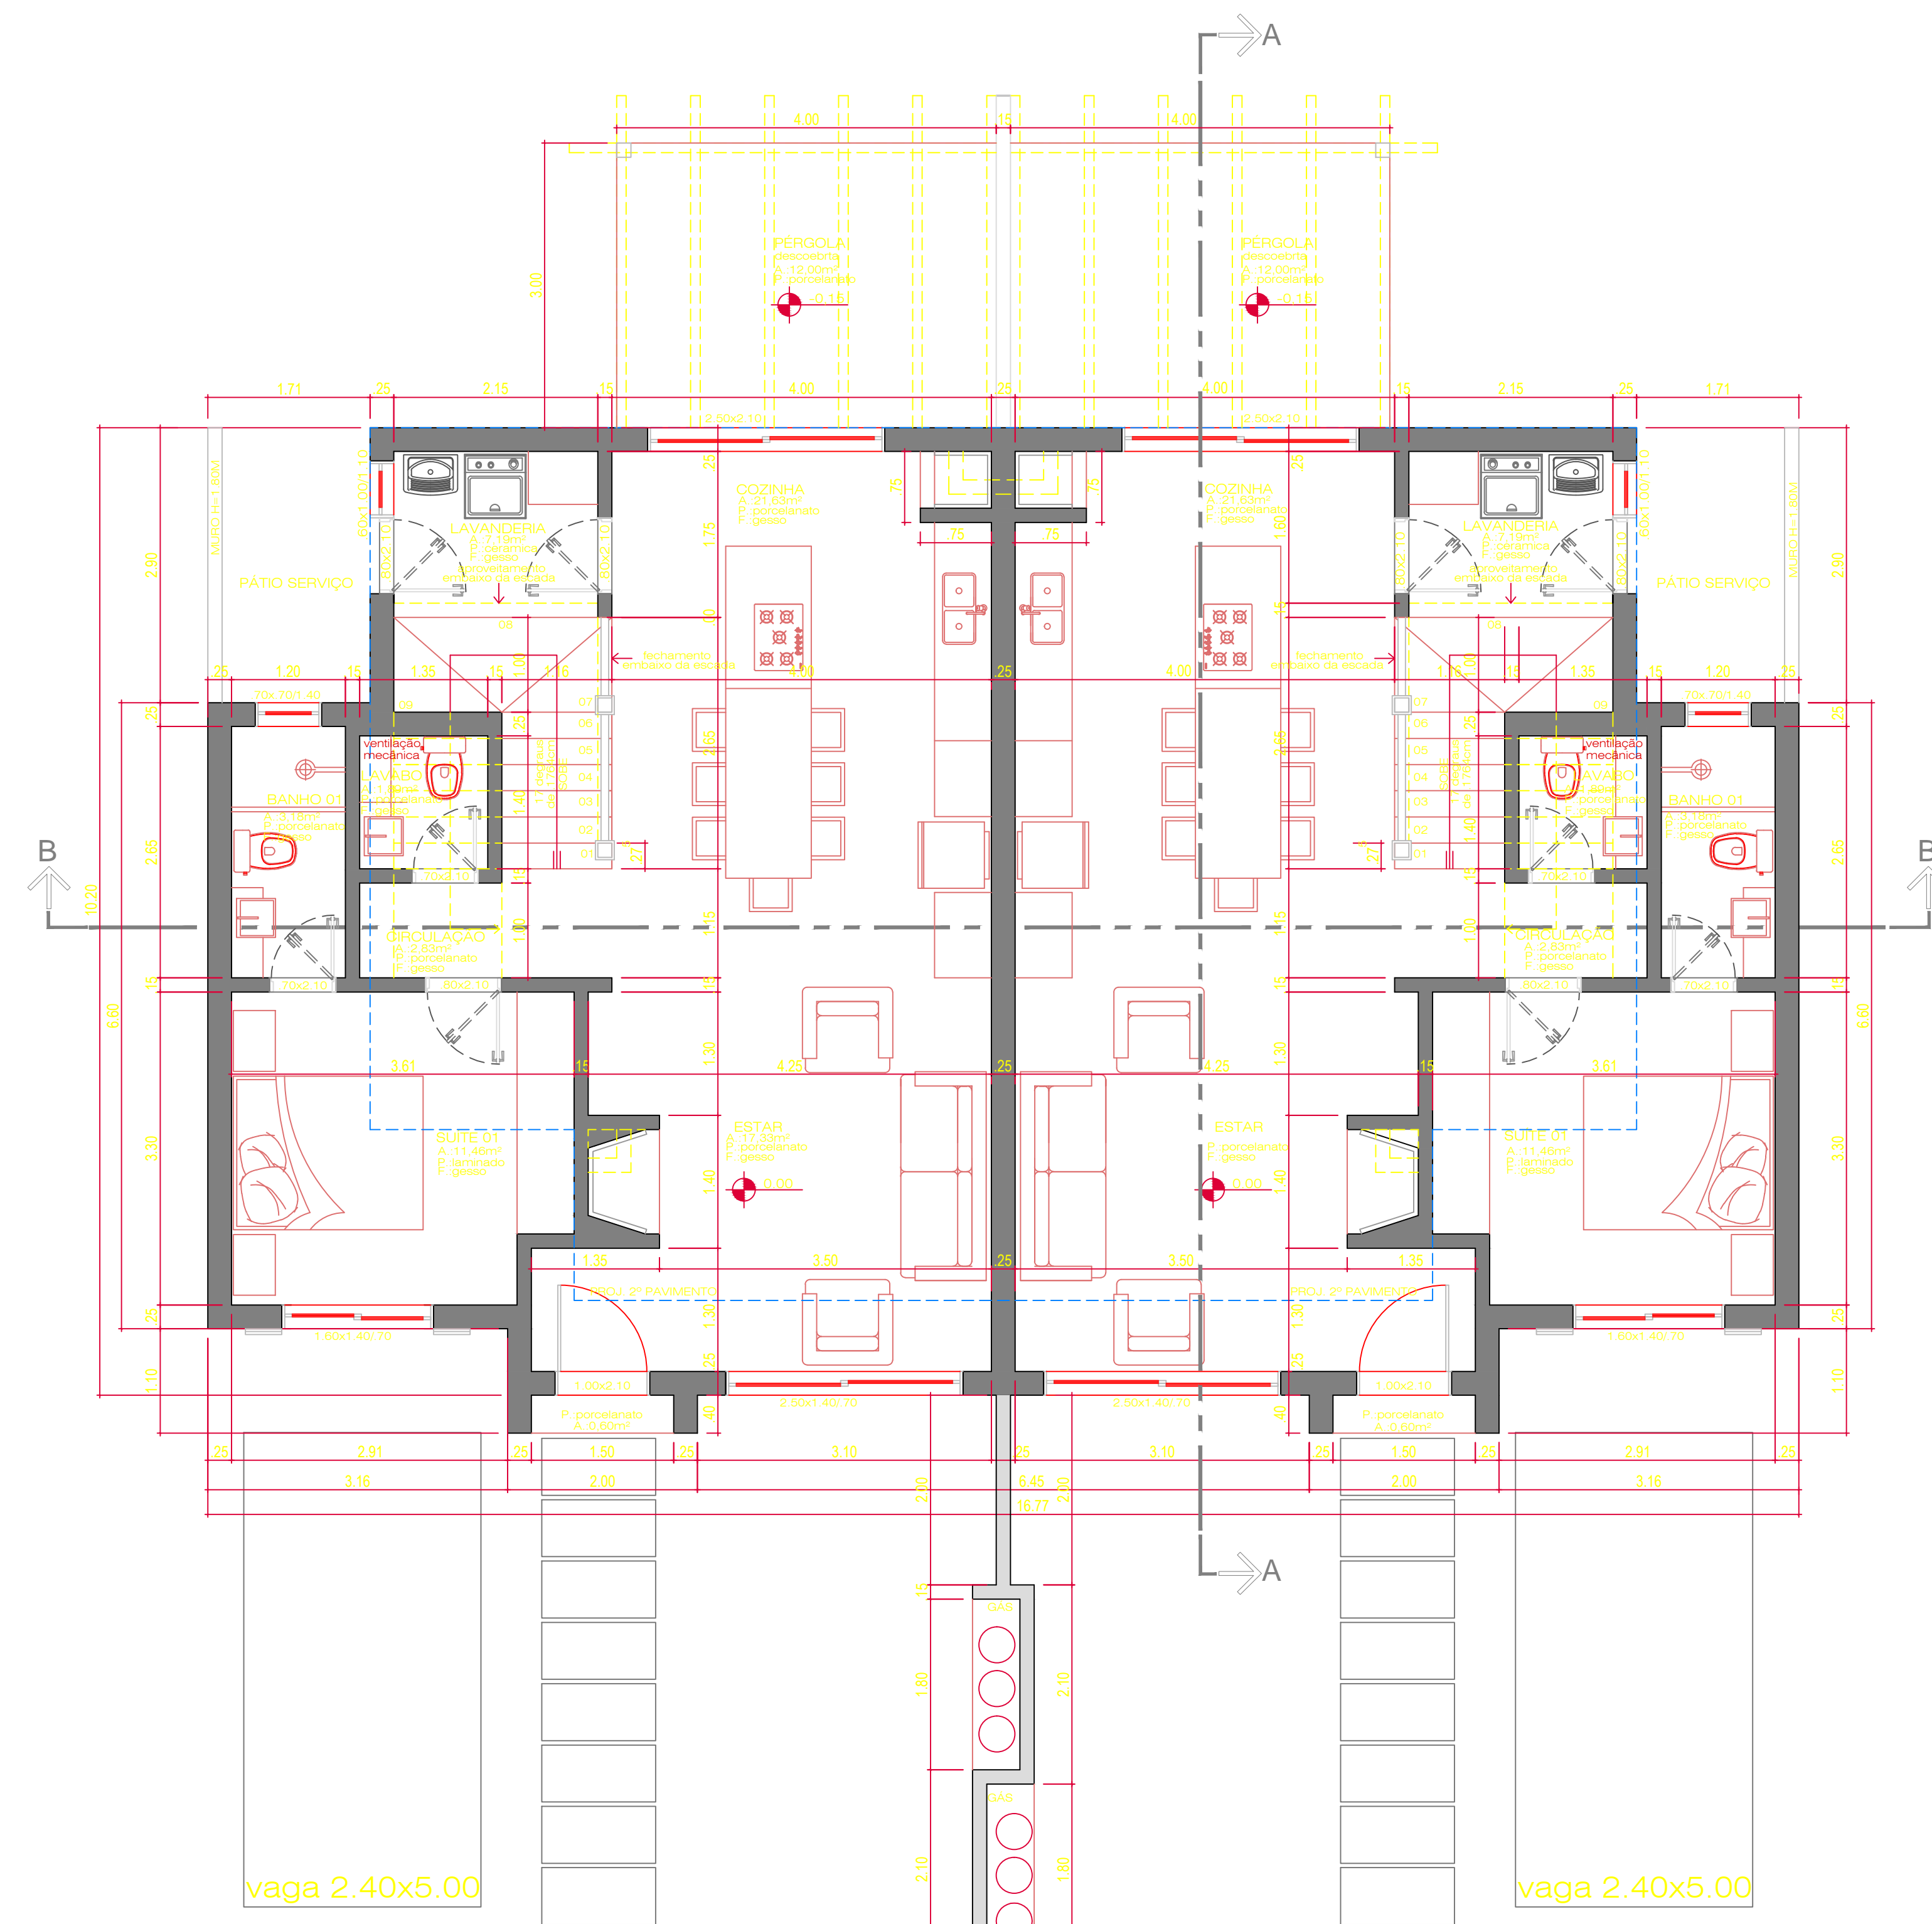

PLANTA BAIXA: TÉRREO-ESC.:1/50
 ÁREA = 156,71m² (100% comp.)
 VAGAS OBRIGATORIAS= 24,00m² (comp. na TO)
 PERGOLA DESCOBERTA= 24,00m² (N comp.)

Angela Elisabeta Kuhn
 ARQUITETA

Obra: AV. BORGES DE MEDEIROS, 3441 - CENTRO - FONE: (54) 5286 3143 - GRAMADO - RS - CAU: A8329-1 - WWW.ANGELAKUHN.COM.BR		
Assunto: PLANTAS BAIXA	Indicador: G1.001	Indicador: ESQ.00
	Lili	Out/ 2017
Projeto: Angela Elisabeta Kuhn	CAU: A.8329-1	Revisor: B
		Prancha: A-02
		Uso: U.001