





Esquema

Seção B	Seção A
3º Pavimento	Cobertura
2º Pavimento	3º Pavimento
1º Pavimento	2º Pavimento
Térreo	1º Pavimento
1º Subsolo	Térreo
2º Subsolo	1º Subsolo

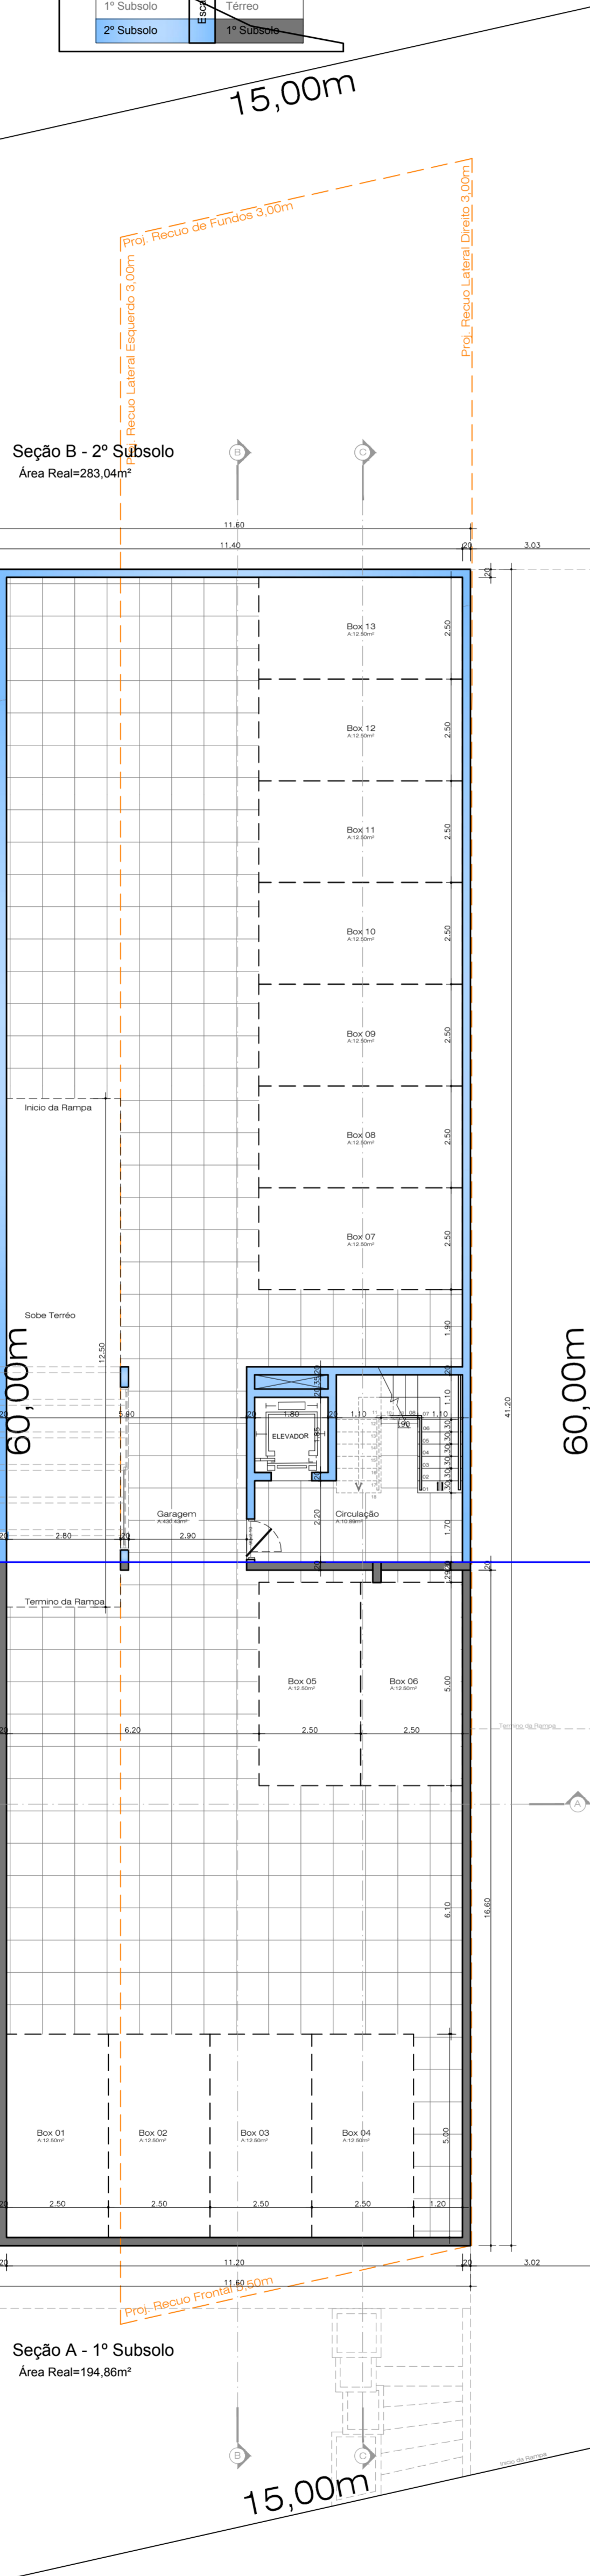

Esquema

Seção B	Seção A
3º Pavimento	Cobertura
2º Pavimento	3º Pavimento
1º Pavimento	2º Pavimento
Térreo	1º Pavimento
1º Subsolo	Térreo
2º Subsolo	1º Subsolo

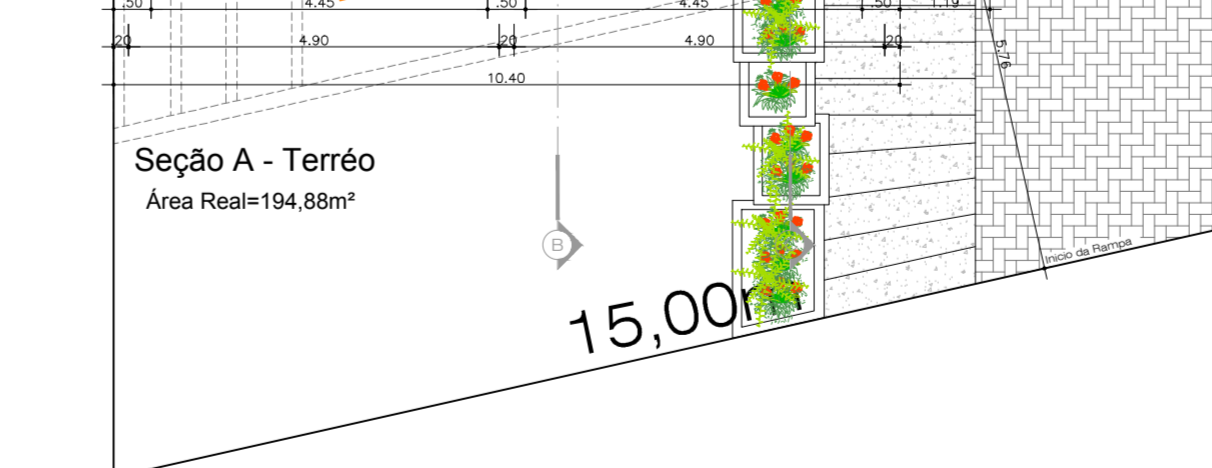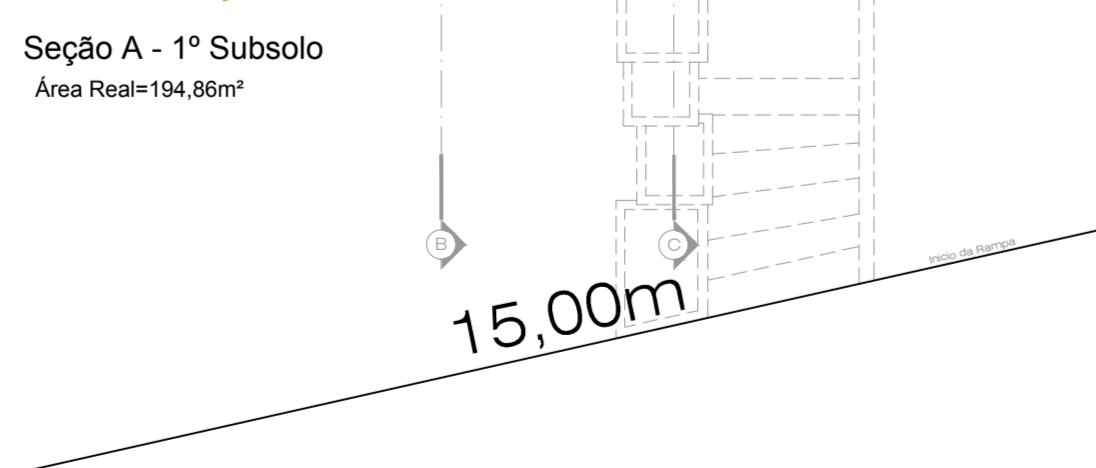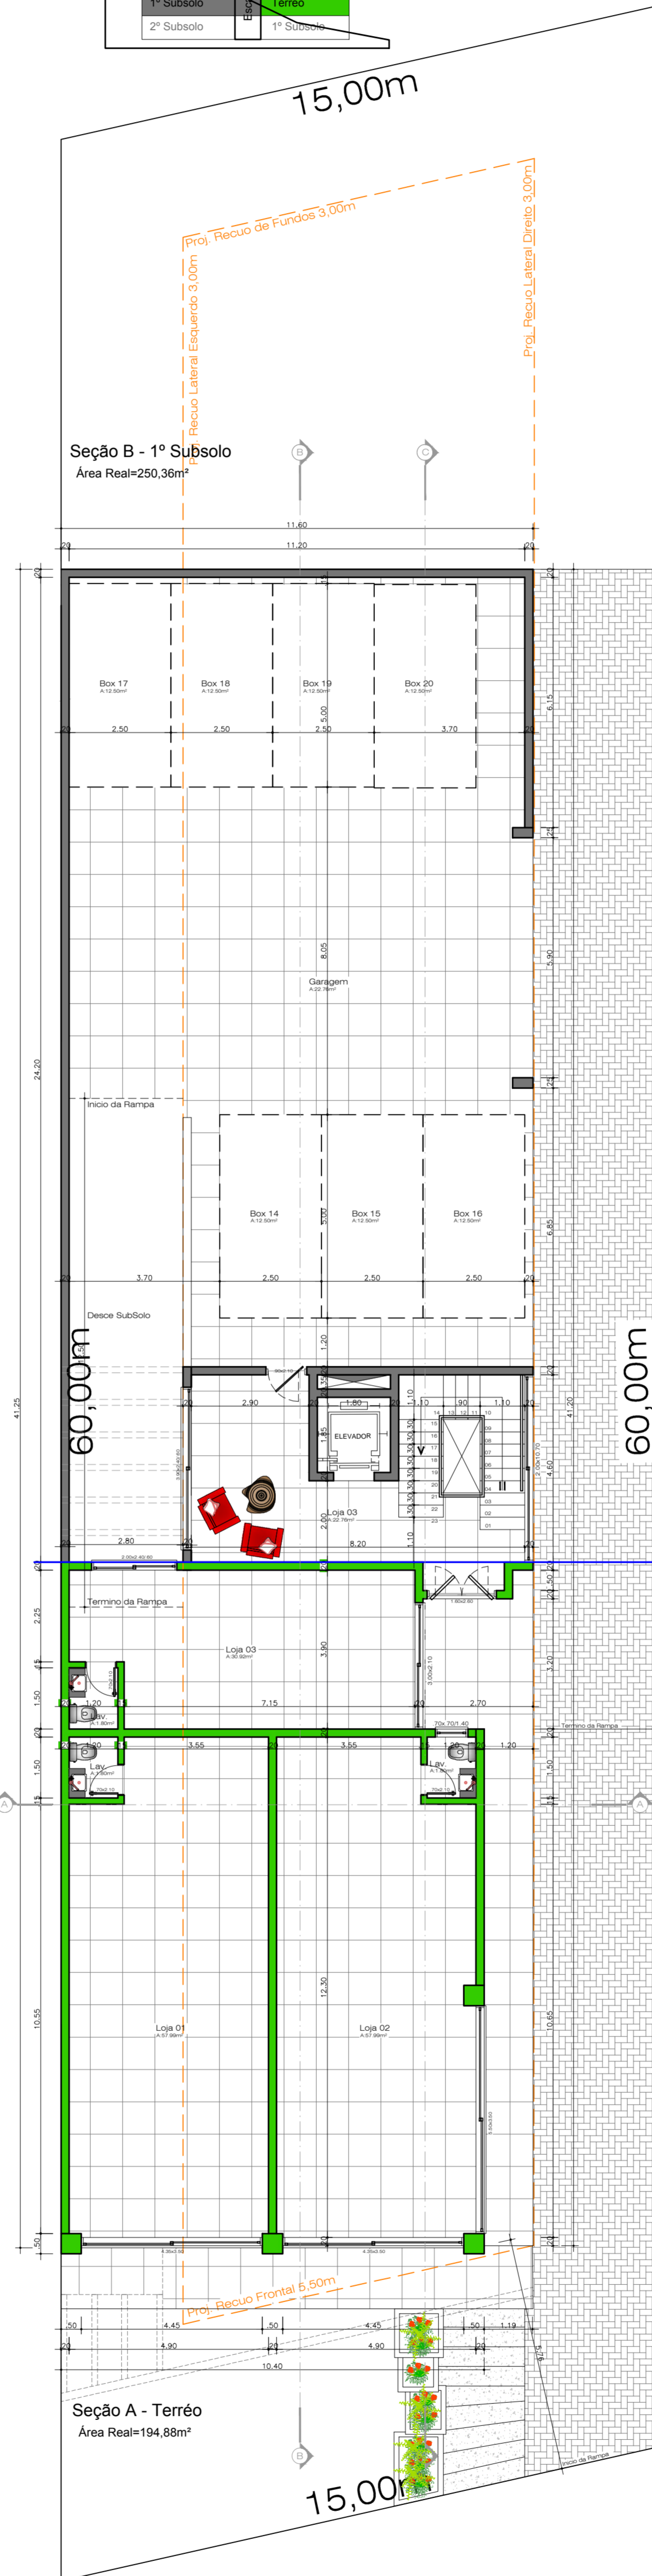

Última revisão 29/03/19

OBRA	Predio em Alvenaria	DESENHO CAD	Gabriel Michel	PRANCHA	01
DESTINO	Residencial Multifamiliar	DATA	Março/2019	ÁREA	2.320,35m²
CONTEUDO	Plantas Baixas	ESCALA	1/100		

PROJETO: Eng. TÍCIANO BOLOGNESE CAU-A46193-8

PROJETO: Eng. JONATAS BOLOGNESE CREA: RS-197972

PROPRIETÁRIO: Incorporadora das Hortênsias Ltda.

ENDEREÇO: Rua São Pedro - Gramado/RS

Rua Cel. João Corrêa, nº 374, Sala 01, Gramado/RS - projetara@gmail.com - (54) 3286.3232

