


45,03m

Área de Manobra

45,07m

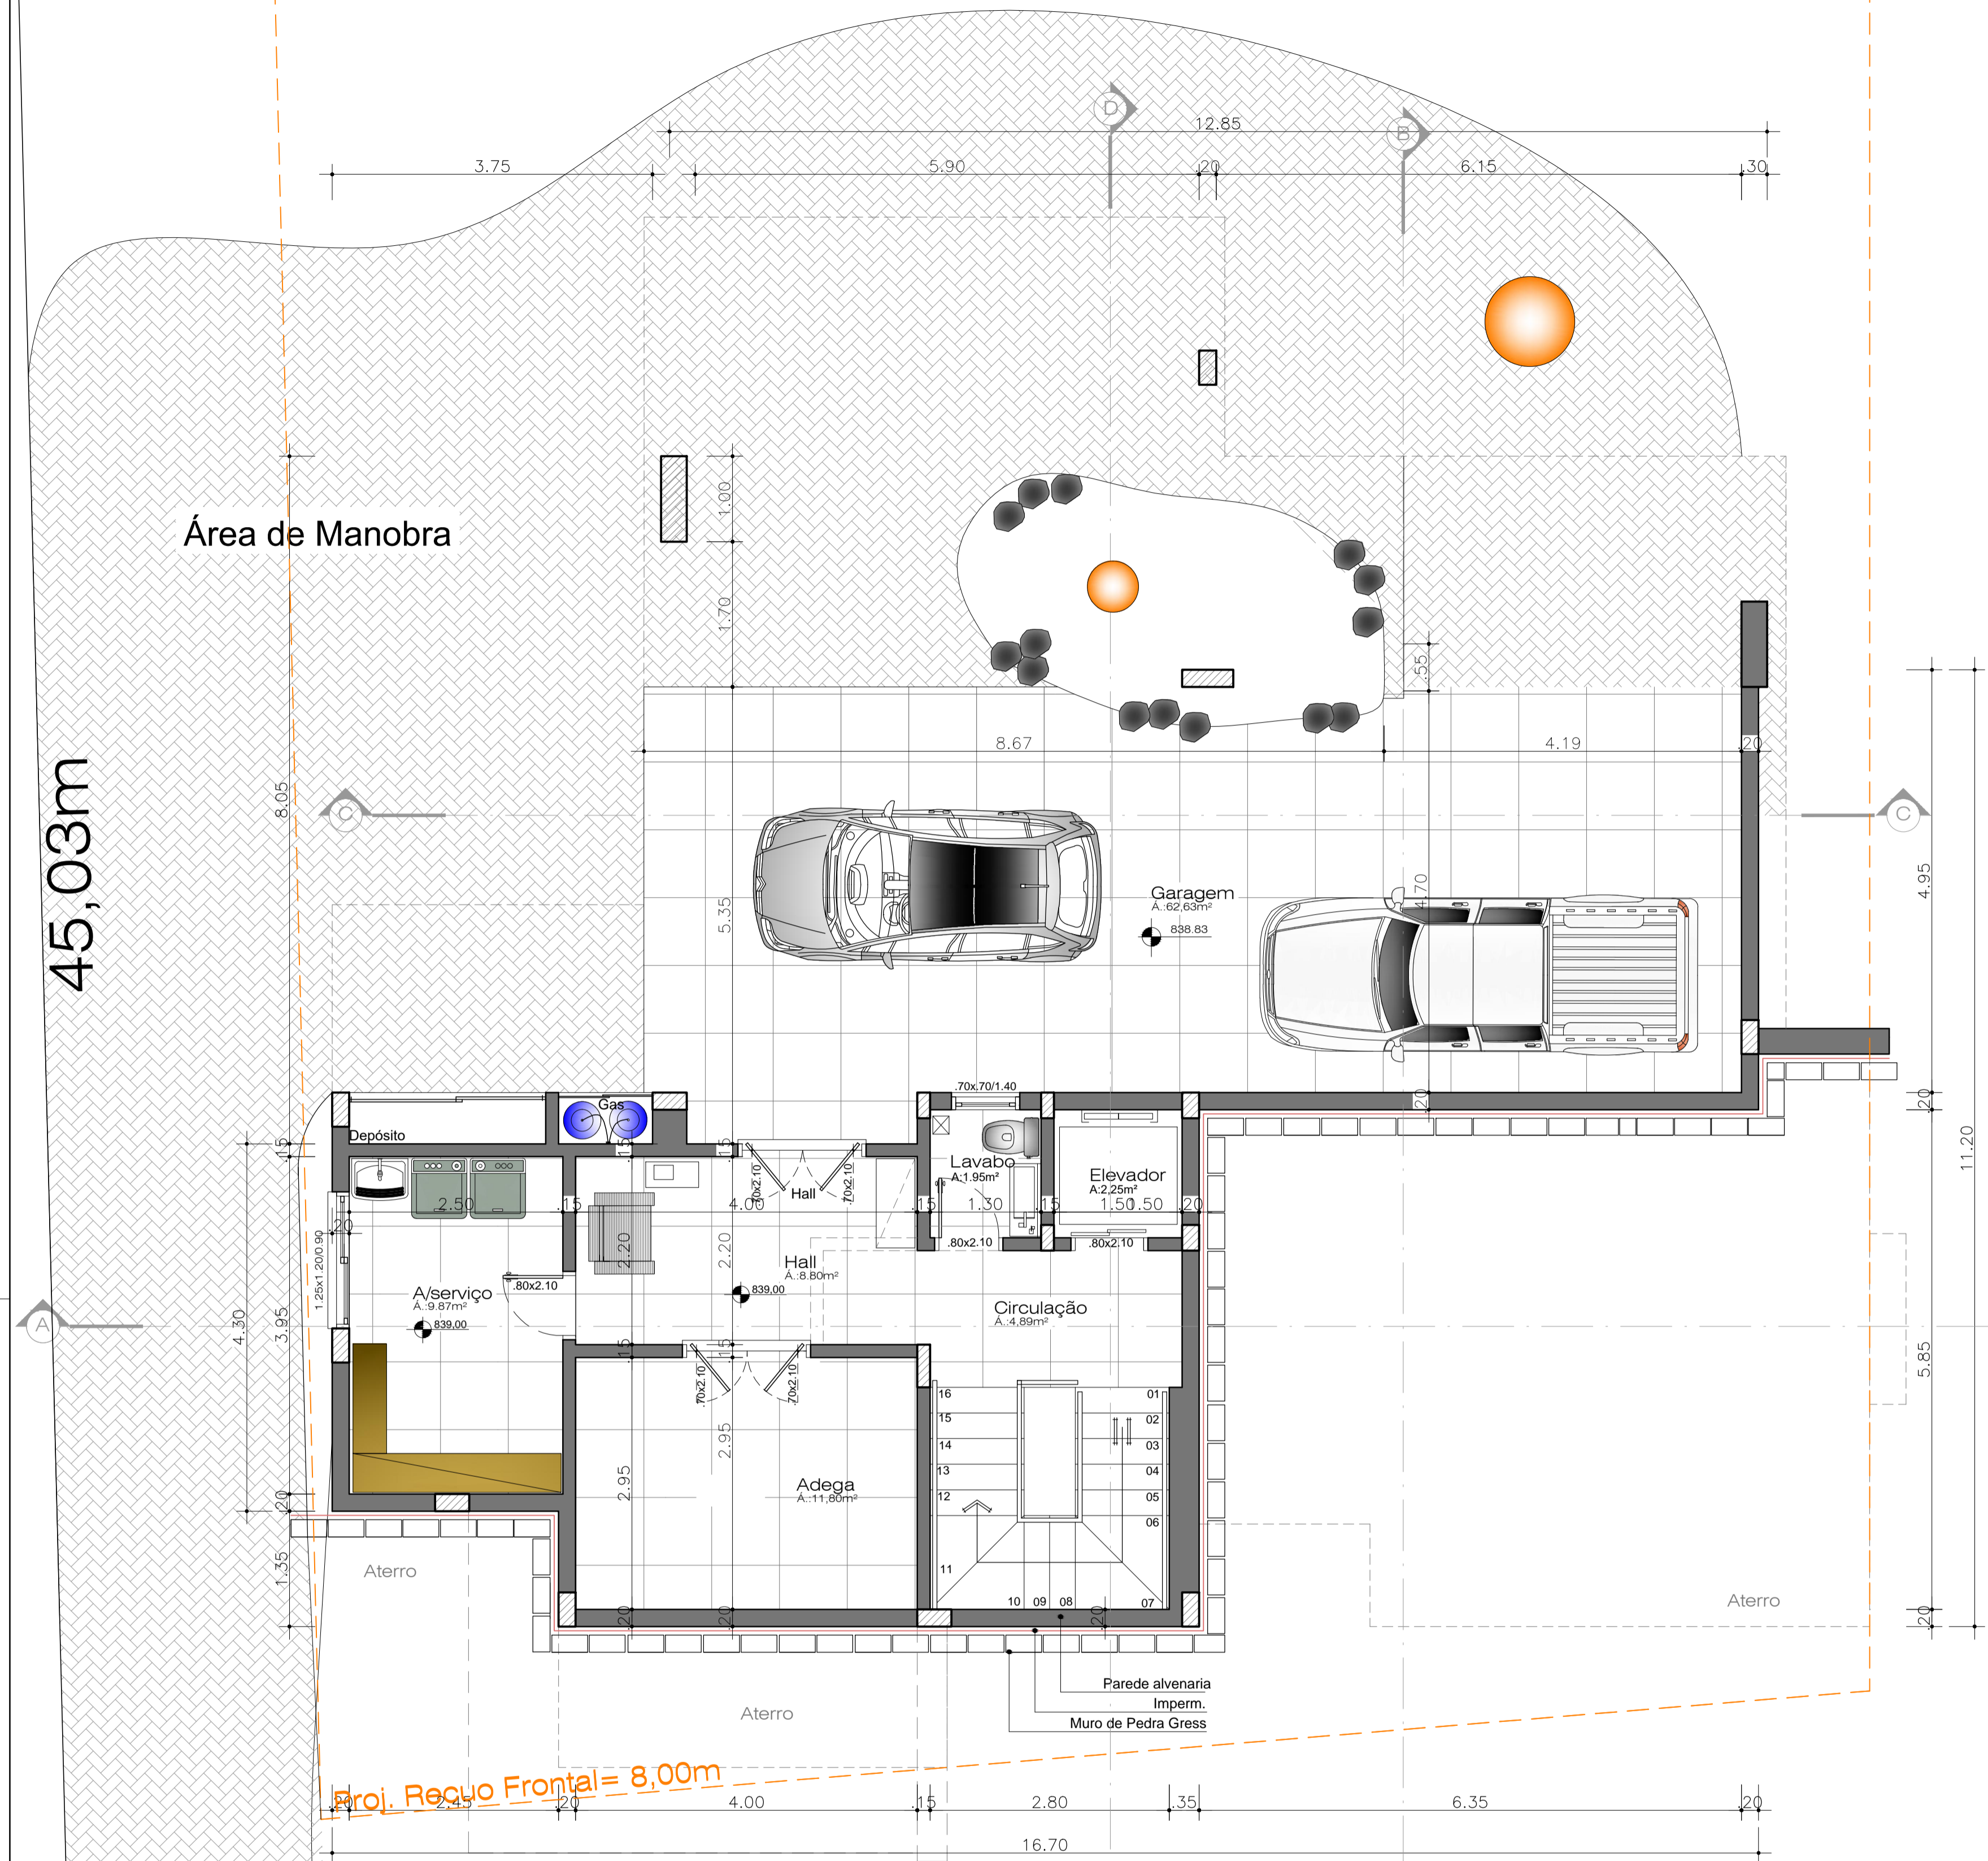

Proj. Recuo Frontal = 8,00m

PL. Baixa Subsolo
 Área Real = 120,94m²
 Área Computável = 55,75m²

24,00m

Última revisão 10/12/18

OBRA	Residência em Alvenaria	DESENHO CAD	Gabriel Michel	FRANCHA	01
DESTINO	Residencial	DATA	Dezembro/2018		
CONTEÚDO	Planta Baixa Subsolo	ESCALA	1/50	ÁREA	525,06m ²

PROJETO: Eng. TÍCIANO BOLOGNESE CAU-A46193-B
 PROJETO: Eng. JONATAS BOLOGNESE CREA: RS 197972
 PROPRIETÁRIO: Celso Antonio de Souza Ramos
 ENDEREÇO: Rua das Orquídeas, Lote N° 02, Quadra 'N', Loteamento O Bosque- Gramado/RS
 Rua Cel. João Corrêa, nº 374, Sala 01, Gramado/RS - projetaarq@gmail.com - (54) 3286.3232

